


Схема границ публичного сервитута на кадастровом плане территории

Местоположение: Нижегородская область, Дивеевский муниципальный район, с. Дивеево

Кадастровые номера земельных участков, в отношении которых предполагается установление публичного сервитута: 52:55:0070003:247

Публичный сервитут. Цель установления публичного сервитута: Строительство и эксплуатация объекта газоснабжения «Подземный, надземный газопровод давлением до 0.003 МПа от точки присоединения к распределительному газопроводу до объекта по адресу: Нижегородская область, Дивеевский район, с.Дивеево, ул.Илюшина, д.18 (О-2-0201А/2021/ДГ/ВВ)». Срок публичного сервитута - 10 лет

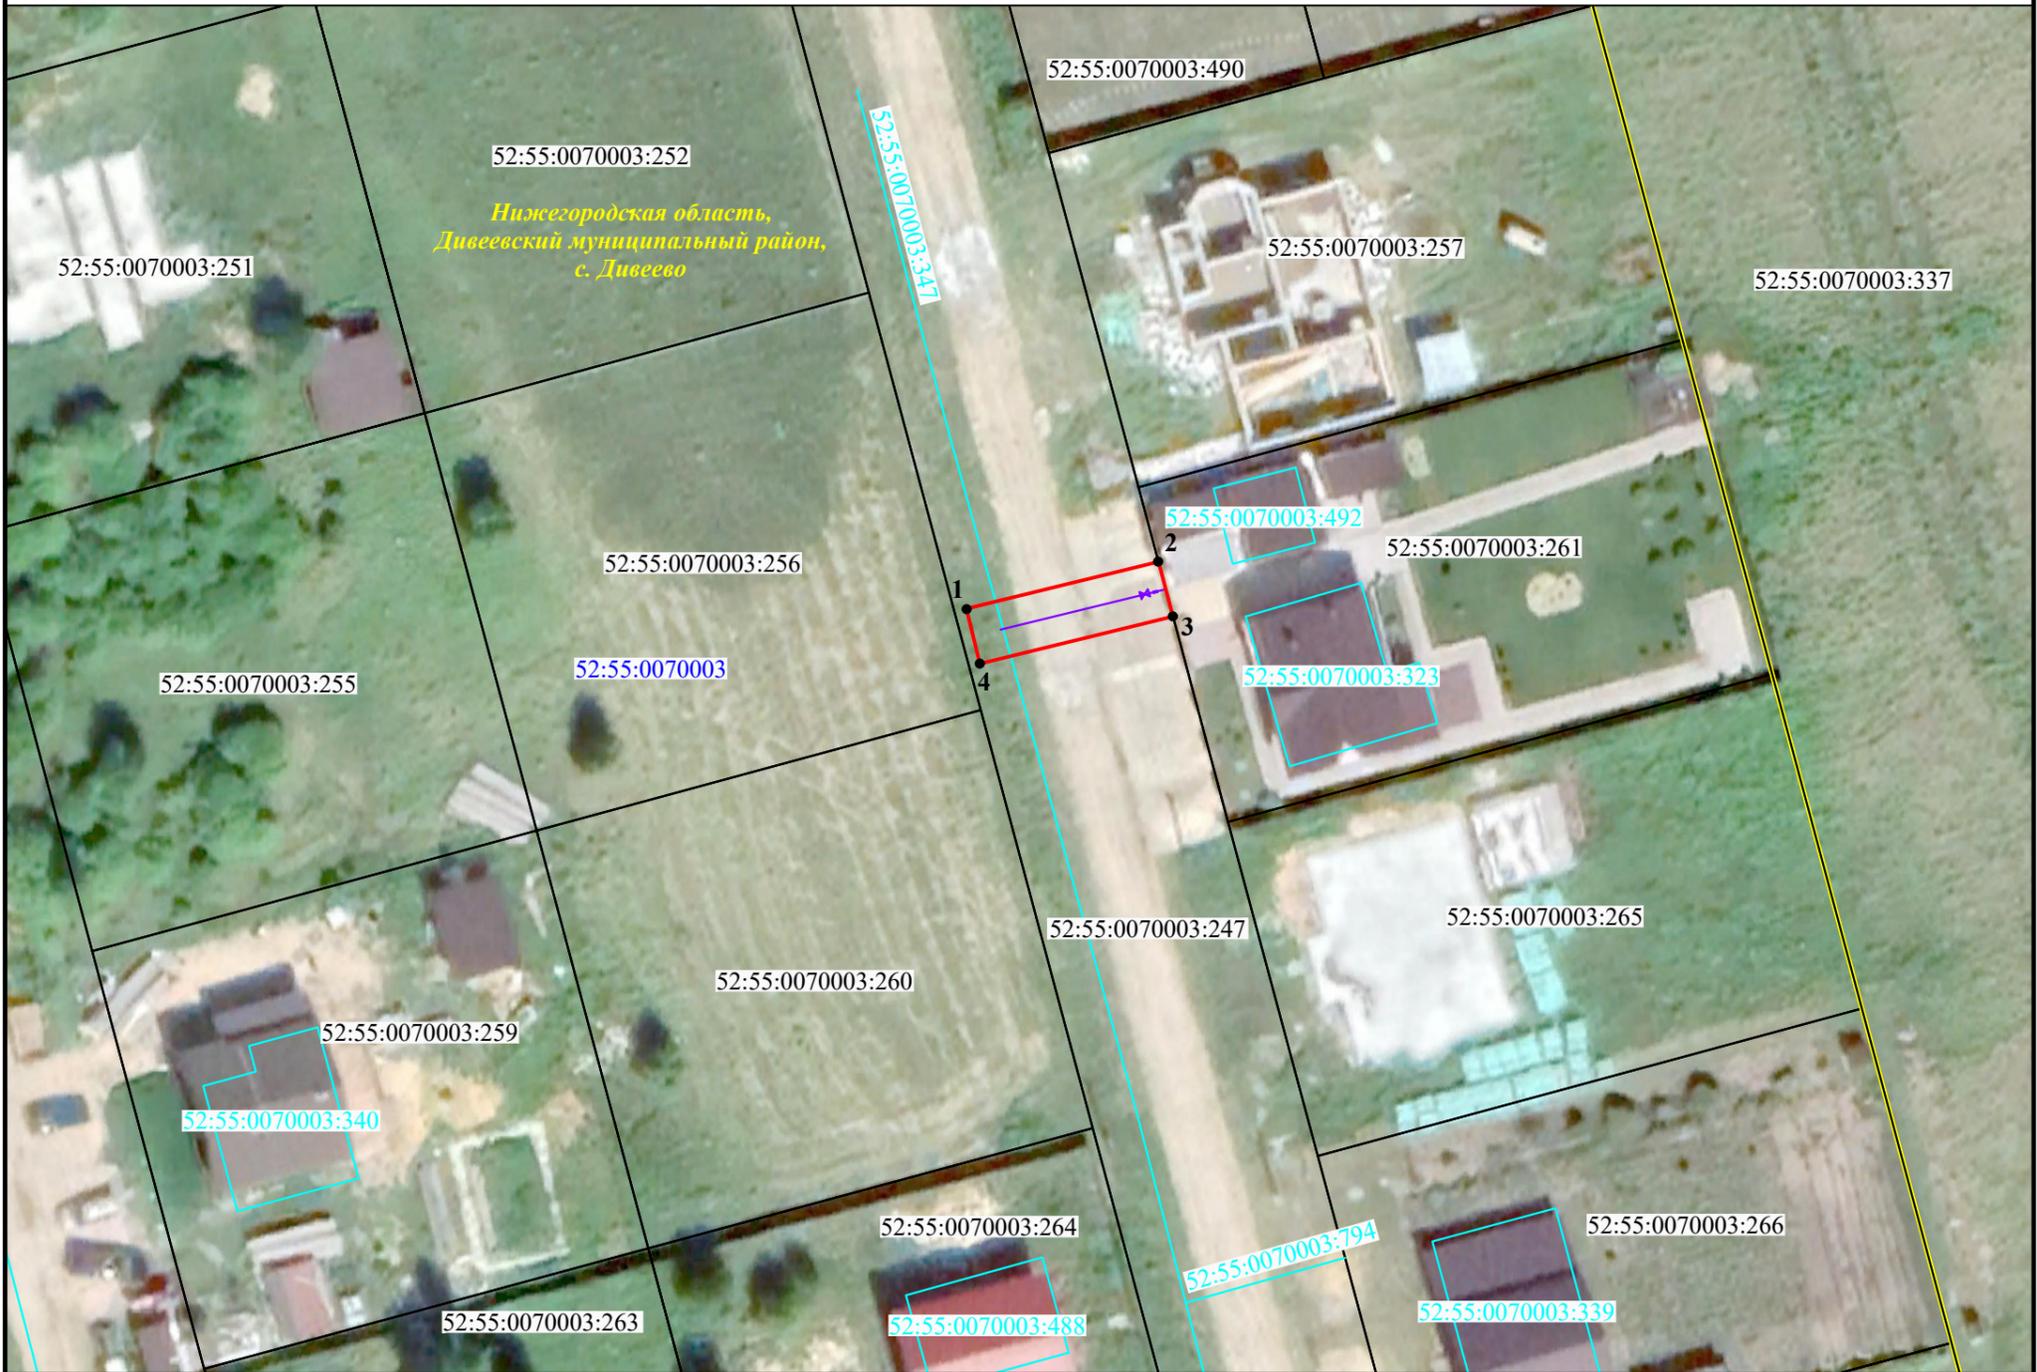

М 1:500

Система координат МСК-52

Площадь границ публичного сервитута		56 м ²	
Обозначение характерных точек границы	Координаты, м		
	X	Y	
1	2	3	
1	389065.81	2168530.07	
2	389069.13	2168543.64	
3	389065.27	2168544.68	
4	389061.93	2168531.02	
1	389065.81	2168530.07	

Используемые условные знаки и обозначения:

- ось проектируемого газопровода;
- 52:55:0070003 - номер кадастрового квартала в соответствии со сведениями ЕГРН;
- 52:55:0070003:273 - граница и обозначение земельного участка в соответствии со сведениями ЕГРН;
- 52:55:0070003:347 - граница и обозначение объекта капитального строительства в соответствии со сведениями ЕГРН;
- 1.** - обозначение характерной точки границы публичного сервитута;
- проектная граница публичного сервитута;
- граница населенного пункта в соответствии со сведениями ЕГРН.

Подпись  Жадее Н.В./
 ИИН 010512668044
 ЖАДЕ НАТАЛИЯ ВИКТОРОВНА

Дата: 18.11.2023 г.