


План благоустройства и озеленения территории.  
М-б 1:500.

Условные обозначения:

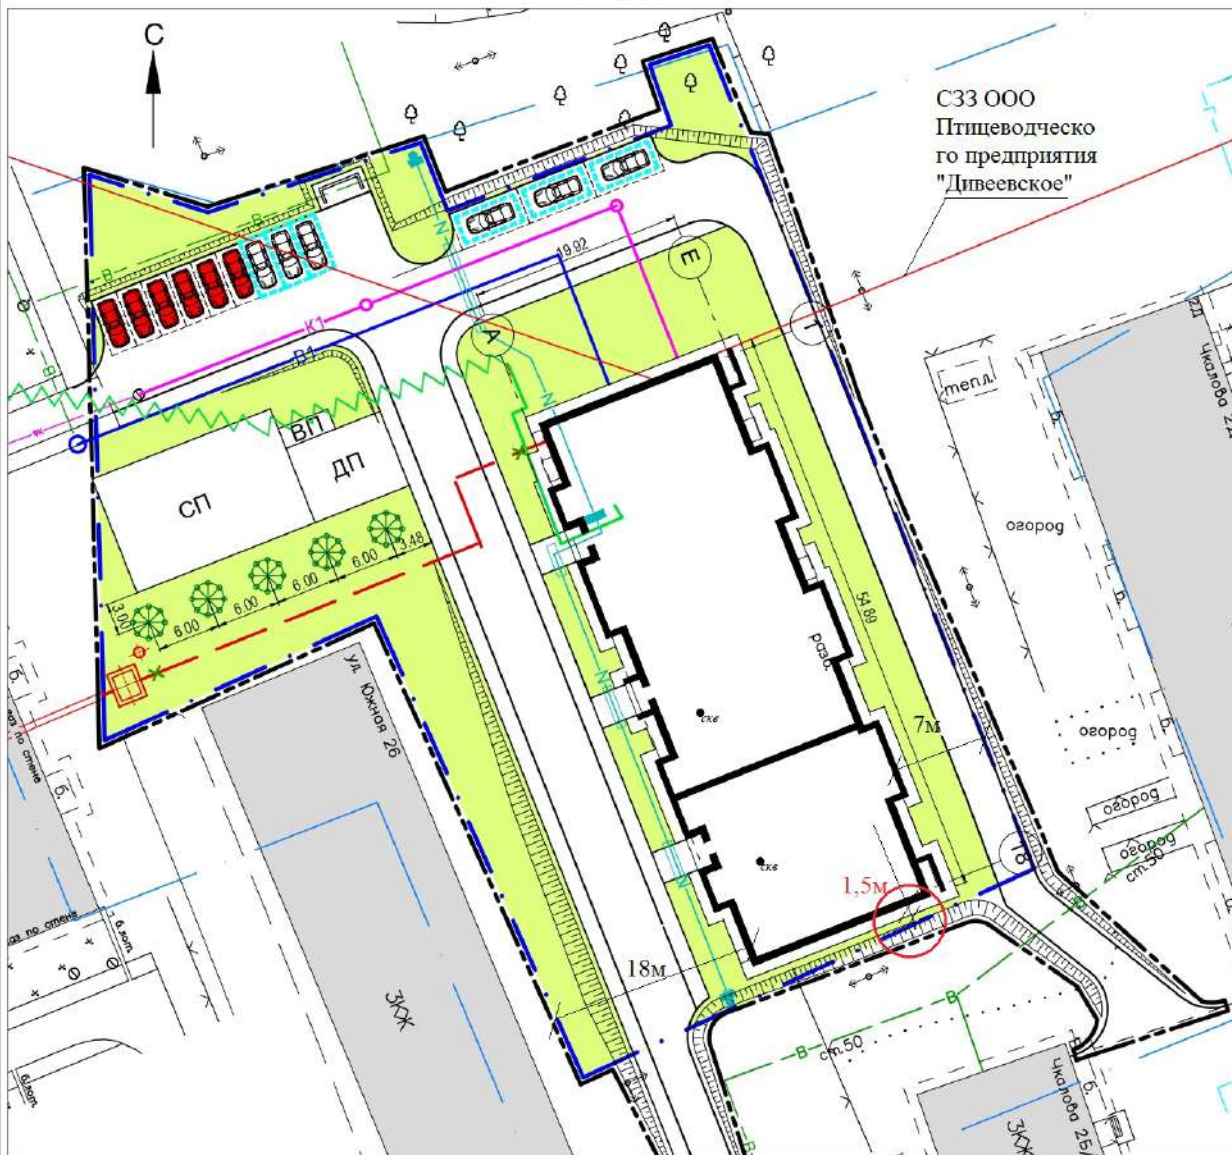

- Существующий холодный водопровод
- Существующая хозяйственно-бытовая канализация
- Существующий н/в кабель
- Существующий газопровод низкого давления
- Существующая теплосеть
- Проектируемый холодный водопровод
- Проектируемая хозяйственно-бытовая канализация
- Проектируемый кабель ОККМС по стене открыто
- Проектируемый кабель ОККМС на подвесе между зданиями
- Проектируемая теплосеть
- Проектируемый НВ кабель
- Санитарно защитная зона

1,5М Отклонение от параметров разрешенной застройки

2021-002-ПЗУ

«Многоквартирный жилой дом №14» по ул. Симанина в с. Дивеево Нижегородской обл.

Изм.	Кол.уч.	Лист	№ док.	Подпись	Дата
Разраб.	Белова				
ГИП	Жинжиков				

Схема планировочной организации земельного участка

Стадия	Лист	Листов
П	9	

План благоустройства и озеленения территории

АО «АН ФСР-СЗ»