



Эскиз планируемого к строительству магазина по адресу с. Дивеево, ул. Бекмешова, д. 1

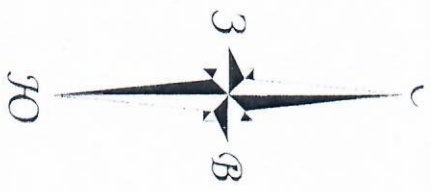

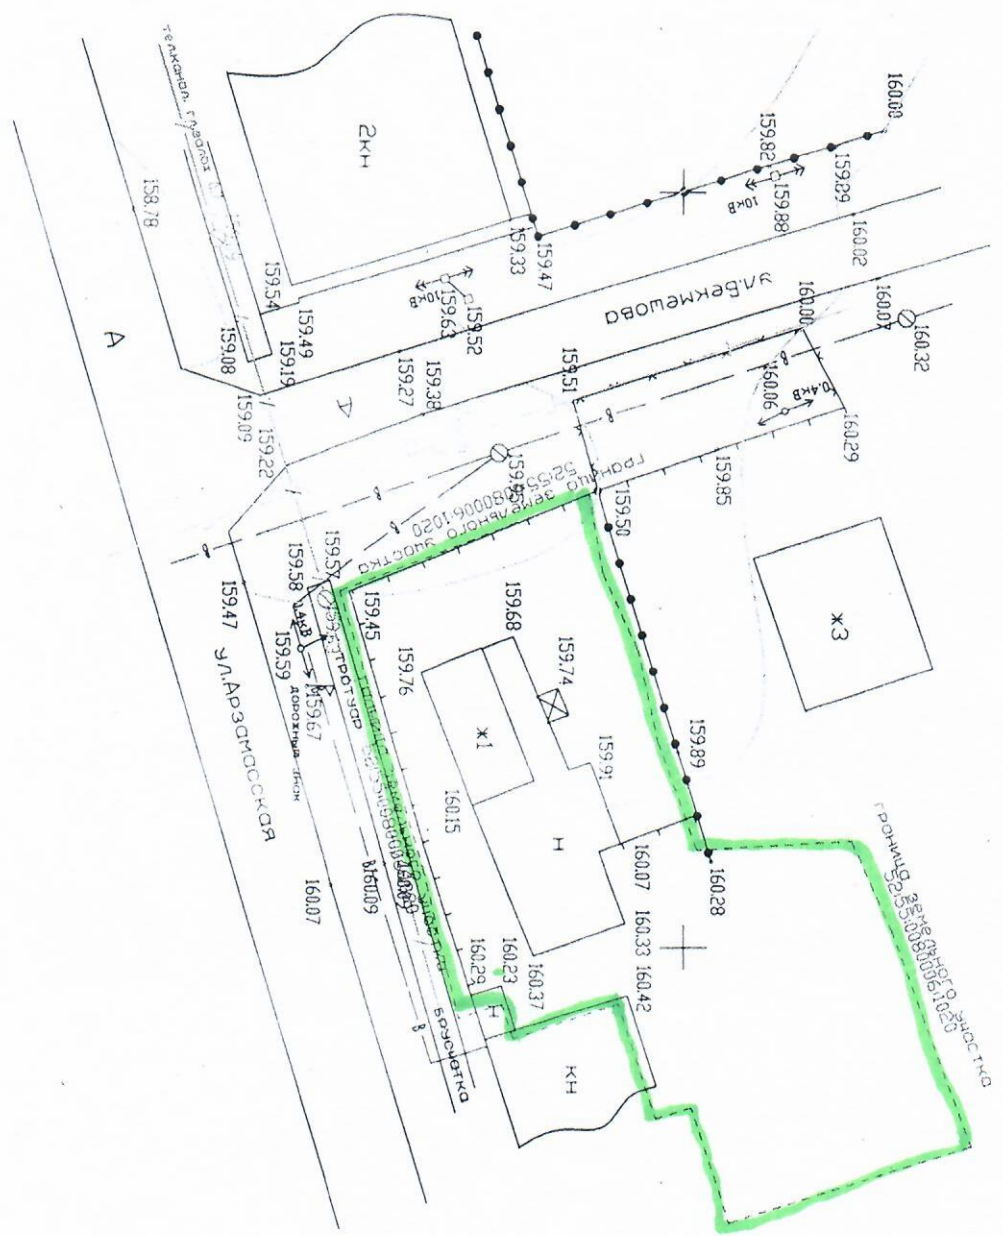

с. Дивеево ул. Беркешова д.1

Ф.И.О.	ПОДПИСЬ	ДАТА	СТАДИЯ	ЛИСТ	ЛИСТОВ
Выполнил	Бороздинков	25.05.2017	Р	1	1
Проверил	Ометова	25.05.2017			
Ствердил	Мелишев	25.05.2017			
Титул геофизический ПЛАН			000 "Дивеевское" ЖЧУ		
М 1:500					