


Благоустройство дворовой территории по адресу:  
Нижегородская область, с.Дивеево, ул.Октябрьская, д.47А

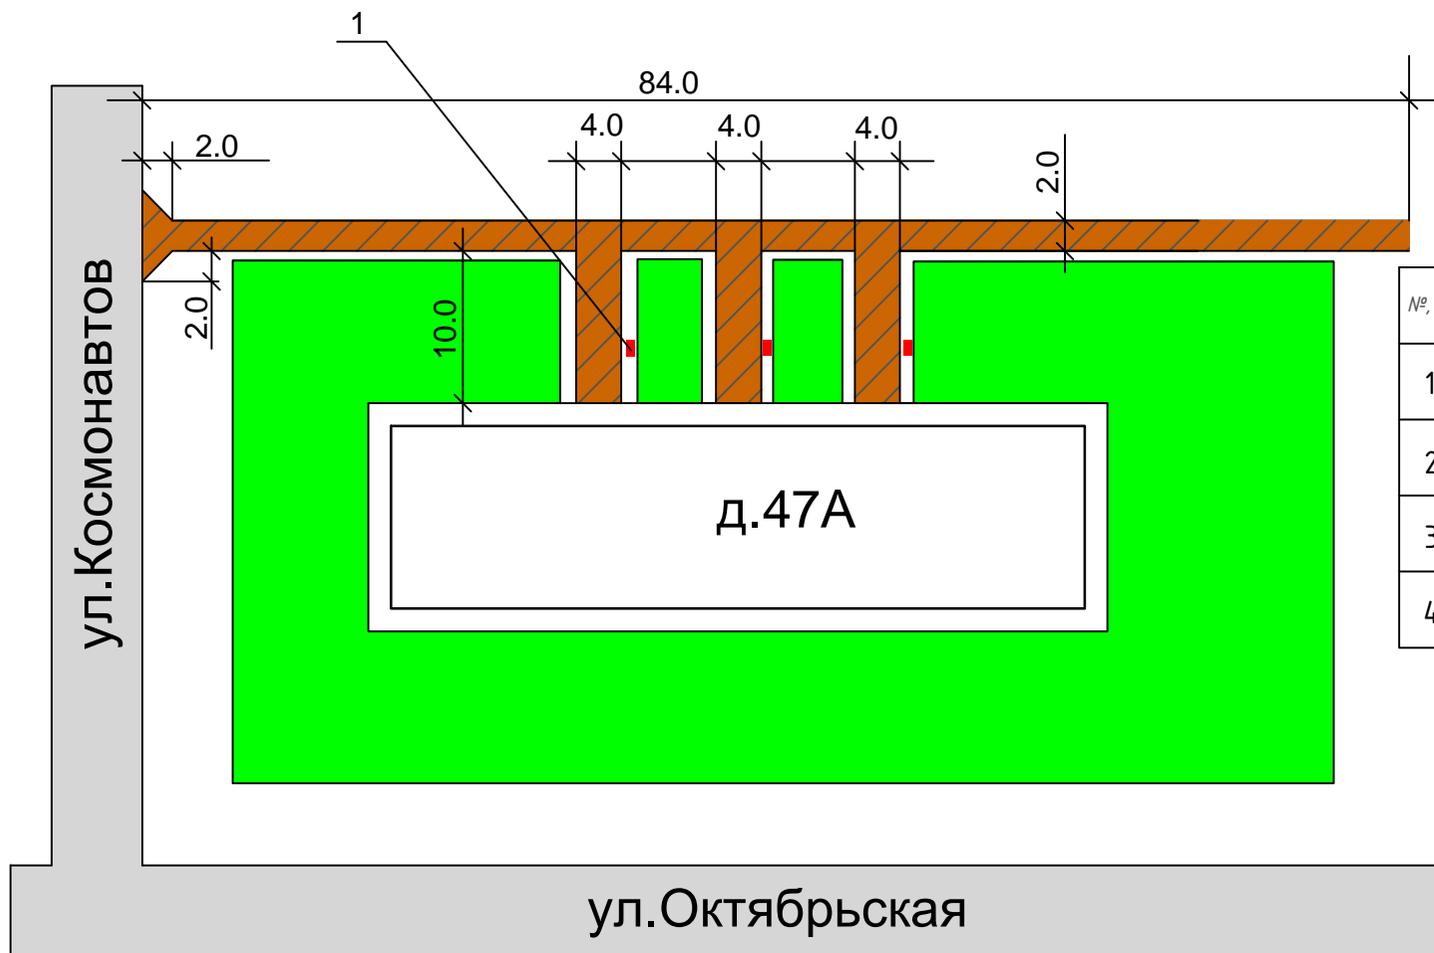

Условные обозначения

№, пл	Наименование	Обозначение	Ед.изм.	Кол-во	Примечание
1	Скамья	1	шт	3	
2	Проектируемый дворовый проезд		м2	292	
3	Травянистое покрытие				
4	Существующее покрытие				

Исполнитель: \_\_\_\_\_