

Схема границ публичного сервитута на кадастровом плане территории

Местоположение:

Нижегородская обл, р-н Дивеевский, а/д 22 ОП РЗ 22К-0064 Выездное-Дивеево-Сатис

Кадастровые номера земельных участков, в отношении которых


предполагается установление публичного сервитута: 52:55:0040001:1

Цель установления публичного сервитута: На прокладку газопровода объекта «Газопровод-ввод к жилому дому по адресу: Нижегородская область, Дивеевский район, с.Елизарьево, ул. 9 Мая, д.29» через автомобильную дорогу 22 ОП РЗ 22К-0064 Выездное-Дивеево-Сатис км 49+286 (III категория) в с.Елизарьево Дивеевского муниципального округа (О-2-0575А/2024/ДГ/ВВ)

16.04.2025

476

Система координат ГСК-52		
Площадь публичного сервитута 25 кв.м.		
Обозначение характерных точек границ	Координаты, м.	
	X	Y
1	390402,52	2172442,63
2	390405,52	2172441,75
3	390407,71	2172449,59
4	390404,67	2172450,38
1	390402,52	2172442,63

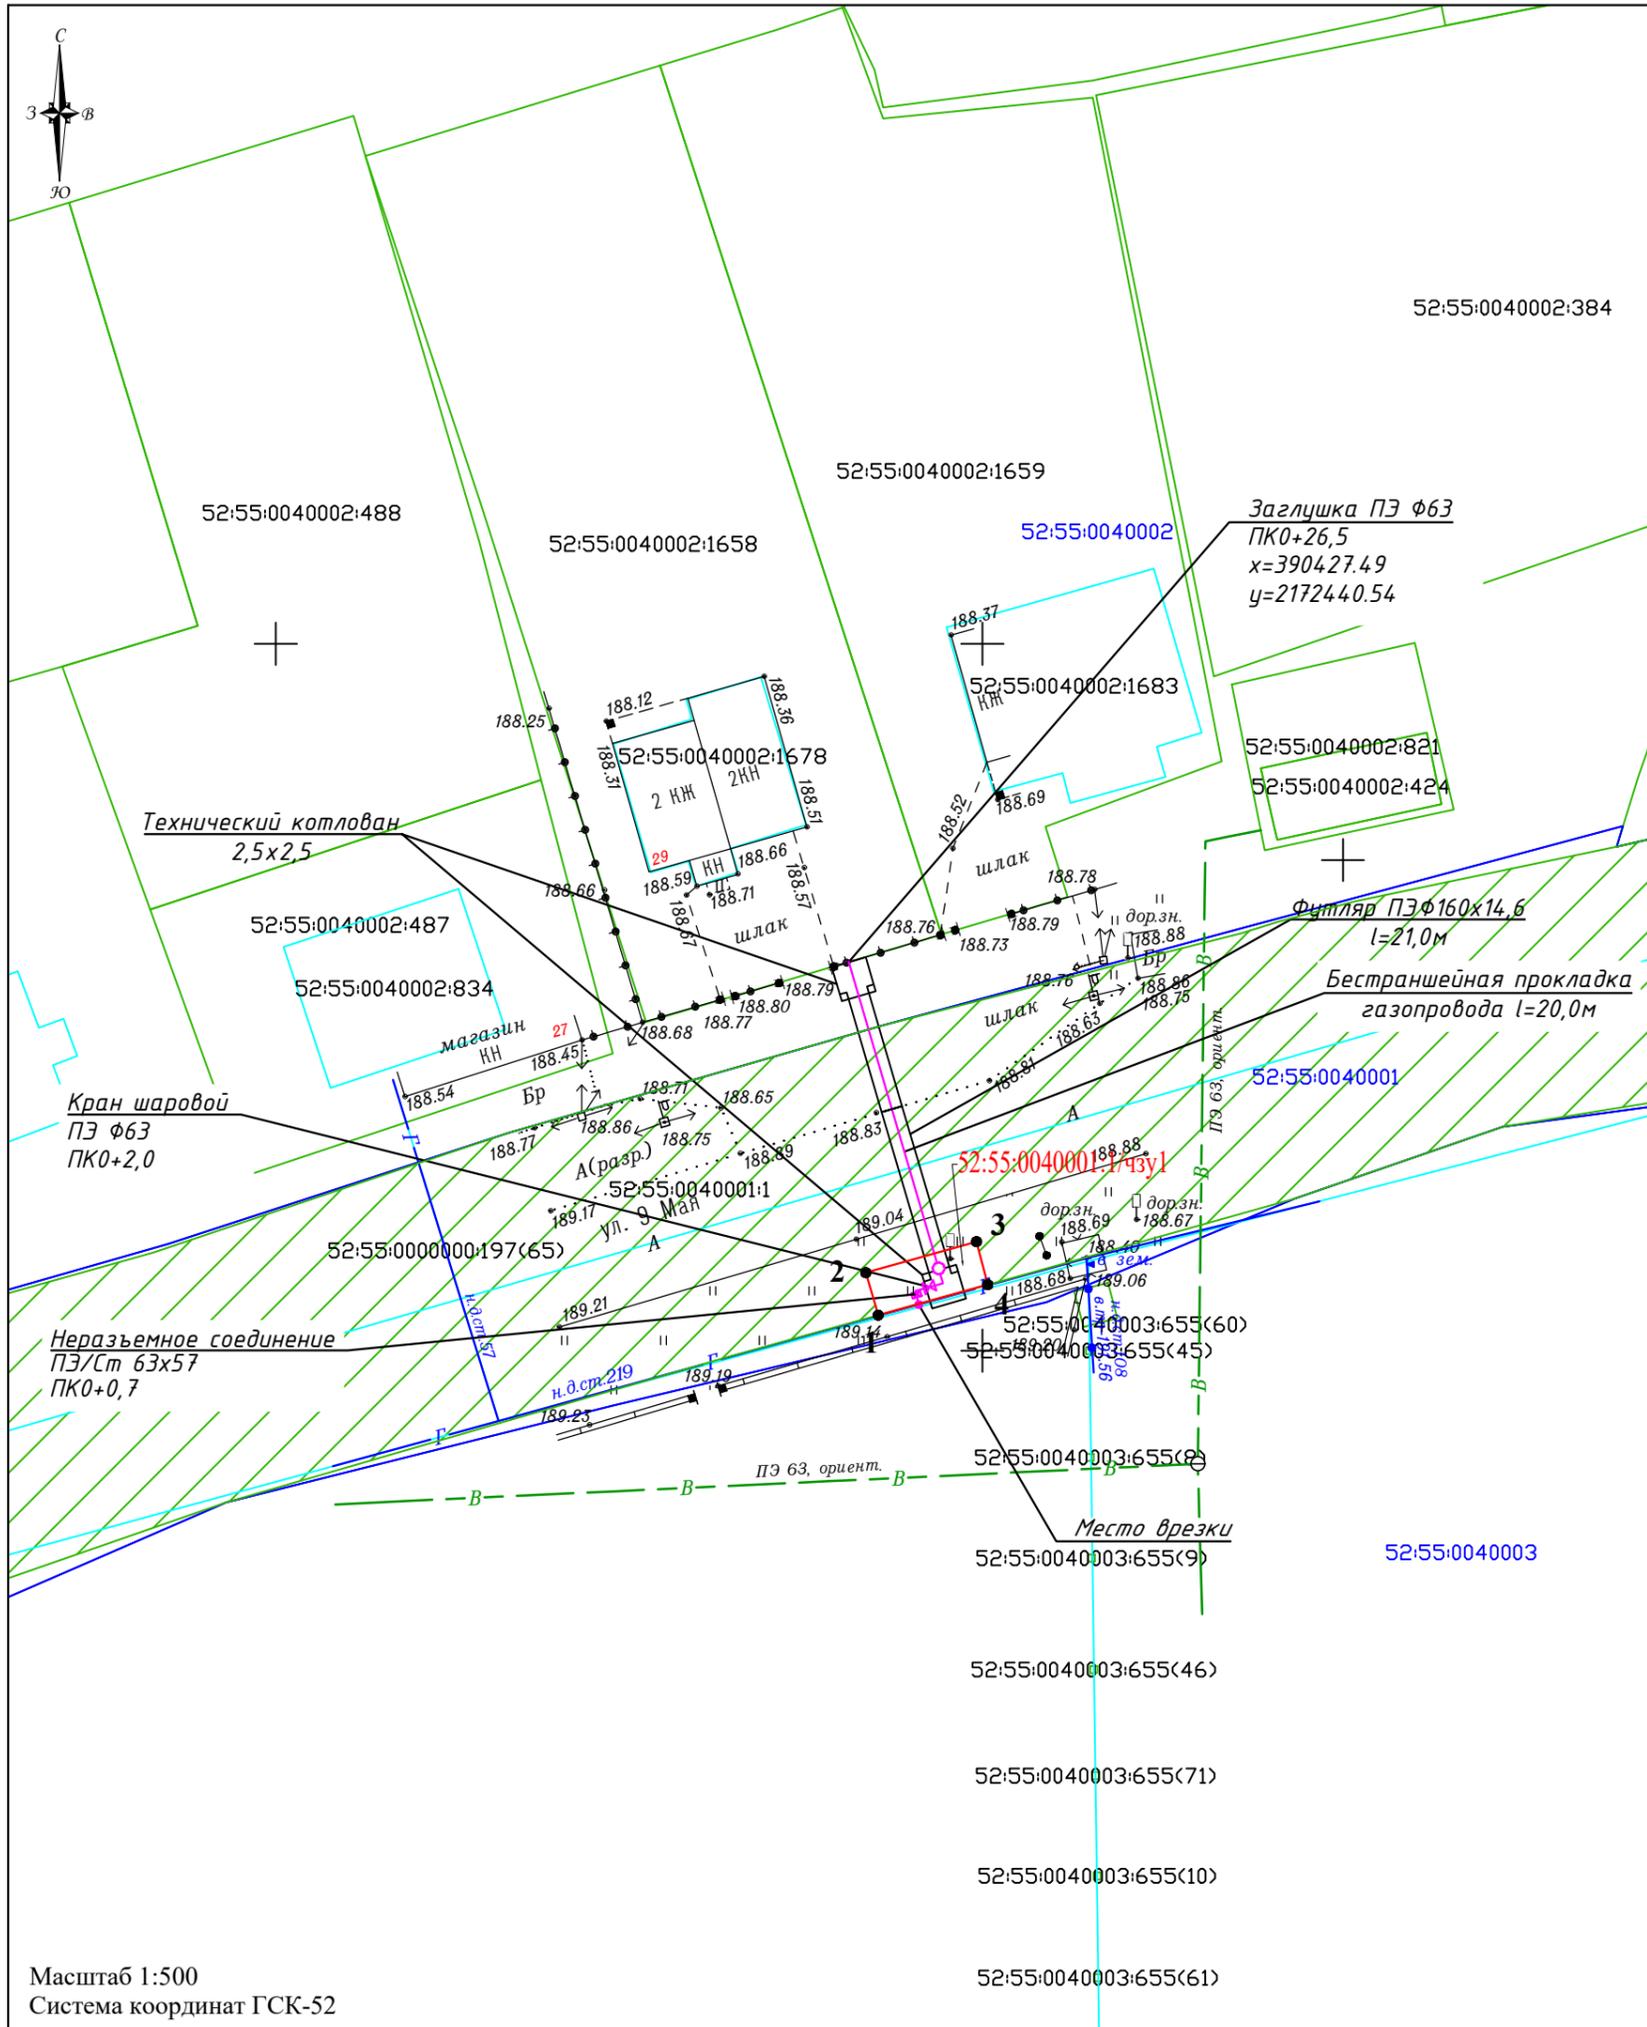

Условные обозначения:

- - обозначение оси проектируемого газопровода;
- - граница публичного сервитута;
- 1 - обозначение характерных точек границ публичного сервитута;
- 52:55:0040002 - граница и обозначение номера кадастрового квартала согласно сведениям ЕГРН;
- 52:55:0040002:1658 - граница земельных участков согласно сведениям ЕГРН, их номер;
- 52:55:0040002:1678 - граница объектов капитального строительства согласно сведениям ЕГРН, их номер;

Масштаб 1:500
Система координат ГСК-52

Наименование	Схема границ публичного сервитута на кадастровом плане территории	
Схема подготовлена	ООО "ГЕОДАТСЕРВИС"	2025 год
Исполнитель	Подпись МП 125262002200 Бермишева А.А.	