


Схема границ публичного сервитута на кадастровом плане территории

Местоположение: Нижегородская область, Дивеевский район, автомобильная дорога 22 ОП МЗ 22Н - 2105 Подъезд к с.Б.Череватово от а/д Ардатов-Дивеево
Кадастровые номера земельных участков, в отношении которых предполагается установление публичного сервитута: 52:55:0030001:831
Цель установления публичного сервитута: На врезку в существующий газопровод объекта «Газопровод-ввод к жилому дому по адресу: Нижегородская область, Дивеевский район, с.Большое Череватово, ул.Центральная, д.32А» на км 0+550 слева (IV категория) автомобильной дороги 22 ОП МЗ 22Н-2105 Подъезд к с.Большое Череватово от а/д Ардатов -Дивеево в с.Большое Череватово Дивеевского муниципального округа (0-2-0537А/2024/ДГ/ВВ)

13.01.2025 6

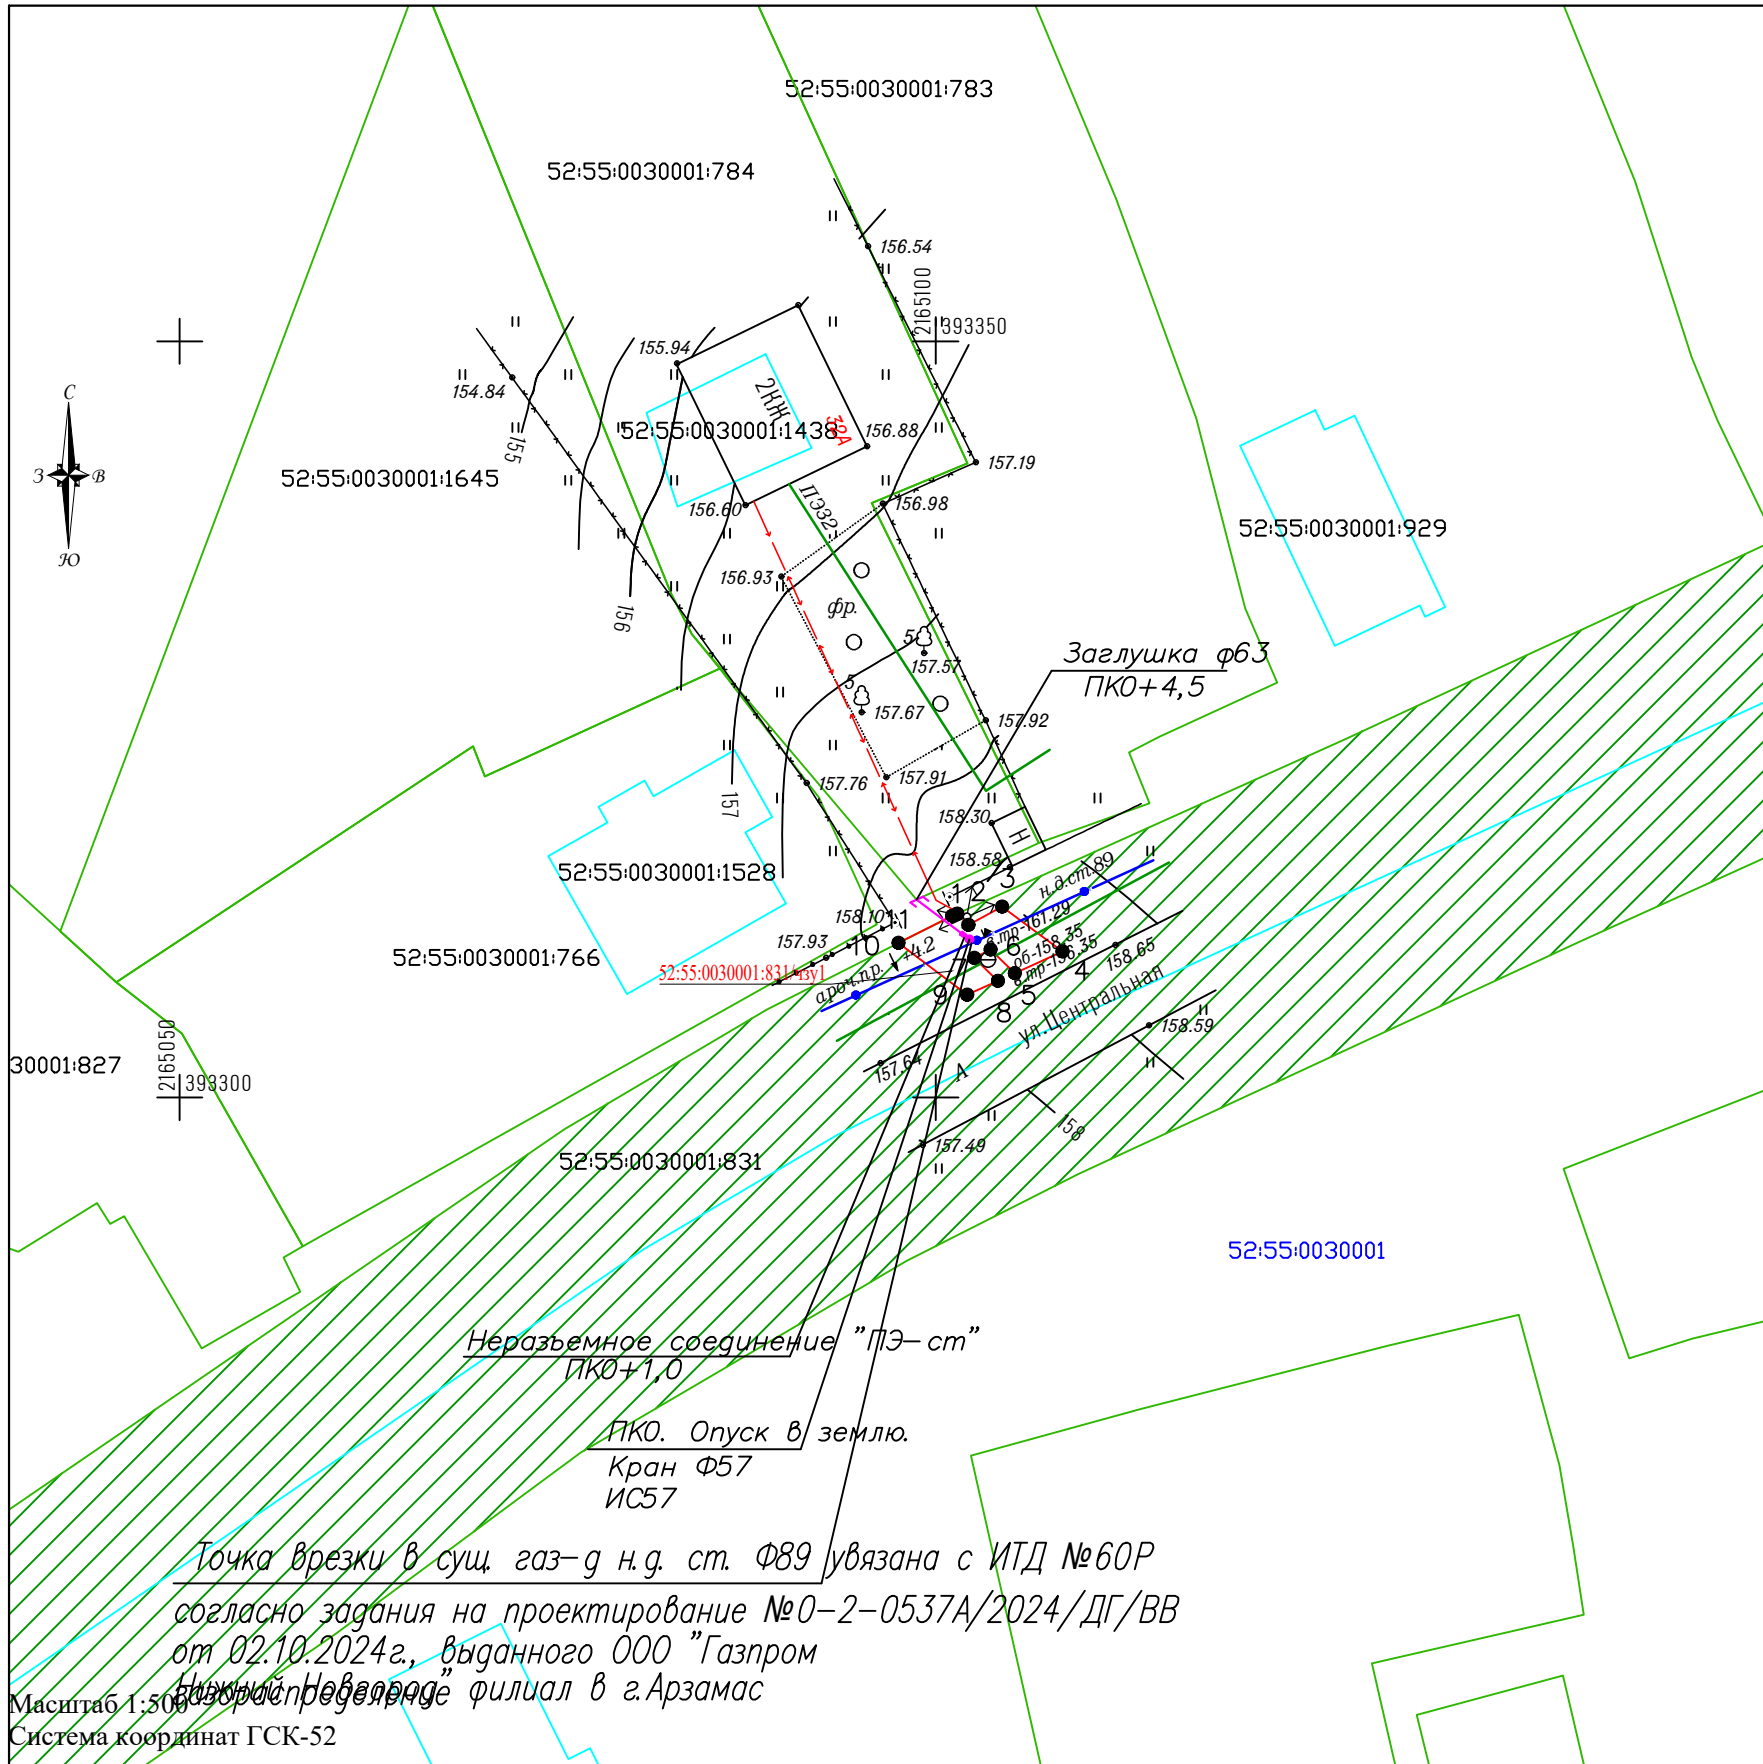

Система координат ГСК-52		
Площадь публичного сервитута 31 кв.м.		
Обозначение характерных точек границ	Координаты, м.	
	X	Y
1	393312,15	2165101,42
2	393311,41	2165102,15
3	393312,61	2165104,39
4	393309,65	2165108,38
5	393308,22	2165105,22
6	393309,77	2165103,63
7	393309,22	2165102,55
8	393307,71	2165104,10
9	393306,78	2165102,07
10	393310,21	2165097,53
11	393312,00	2165101,08
1	393312,15	2165101,42

Масштаб 1:500
 Система координат ГСК-52

- Условные обозначения:
- - обозначение оси проектируемого газопровода;
 - 52:55:0030001:831/чзу1 - обозначение и граница образуемого земельного участка ;
 - 1 - обозначение характерной точки границы земельного участка;
 - 52:55:0030001 - граница и обозначение номера кадастрового квартала согласно сведениям ЕГРН;
 - 52:55:0030001:766 - граница земельных участков согласно сведениям ЕГРН, их номер;
 - 52:55:0030001:1528 - граница объектов капитального строительства согласно сведениям ЕГРН, их номер;



Наименование	Схема границ публичного сервитута на кадастровом плане территории	
Схема подготовлена	ООО "ГЕОДАТСЕРВИС"	2024 год
Исполнитель	Подпись МП 125262007200 Бермишева А.А.	