

Схема границ публичного сервитута на кадастровом плане территории

Местоположение: Нижегородская область, Дивеевский муниципальный район

Кадастровые номера земельных участков, в отношении которых предполагается установление публичного сервитута:
52:55:0070005:2480, 52:55:0070005:2481, 52:55:0070005:2589, 52:55:0070005:2245, 52:55:0070005:1907, 52:55:0070005:1911,
52:55:0070005:5070, 52:55:0070005, 52:55:0080007

Публичный сервитут. Цель установления публичного сервитута: строительство и эксплуатация объекта газоснабжения
«Сеть газораспределения высокого и низкого давления к жилым домам по ул. Черемушки с. Дивеево Дивеевского района Нижегородской области (152-22-102-010772)». Срок публичного сервитута - 10 лет

Обзорная схема

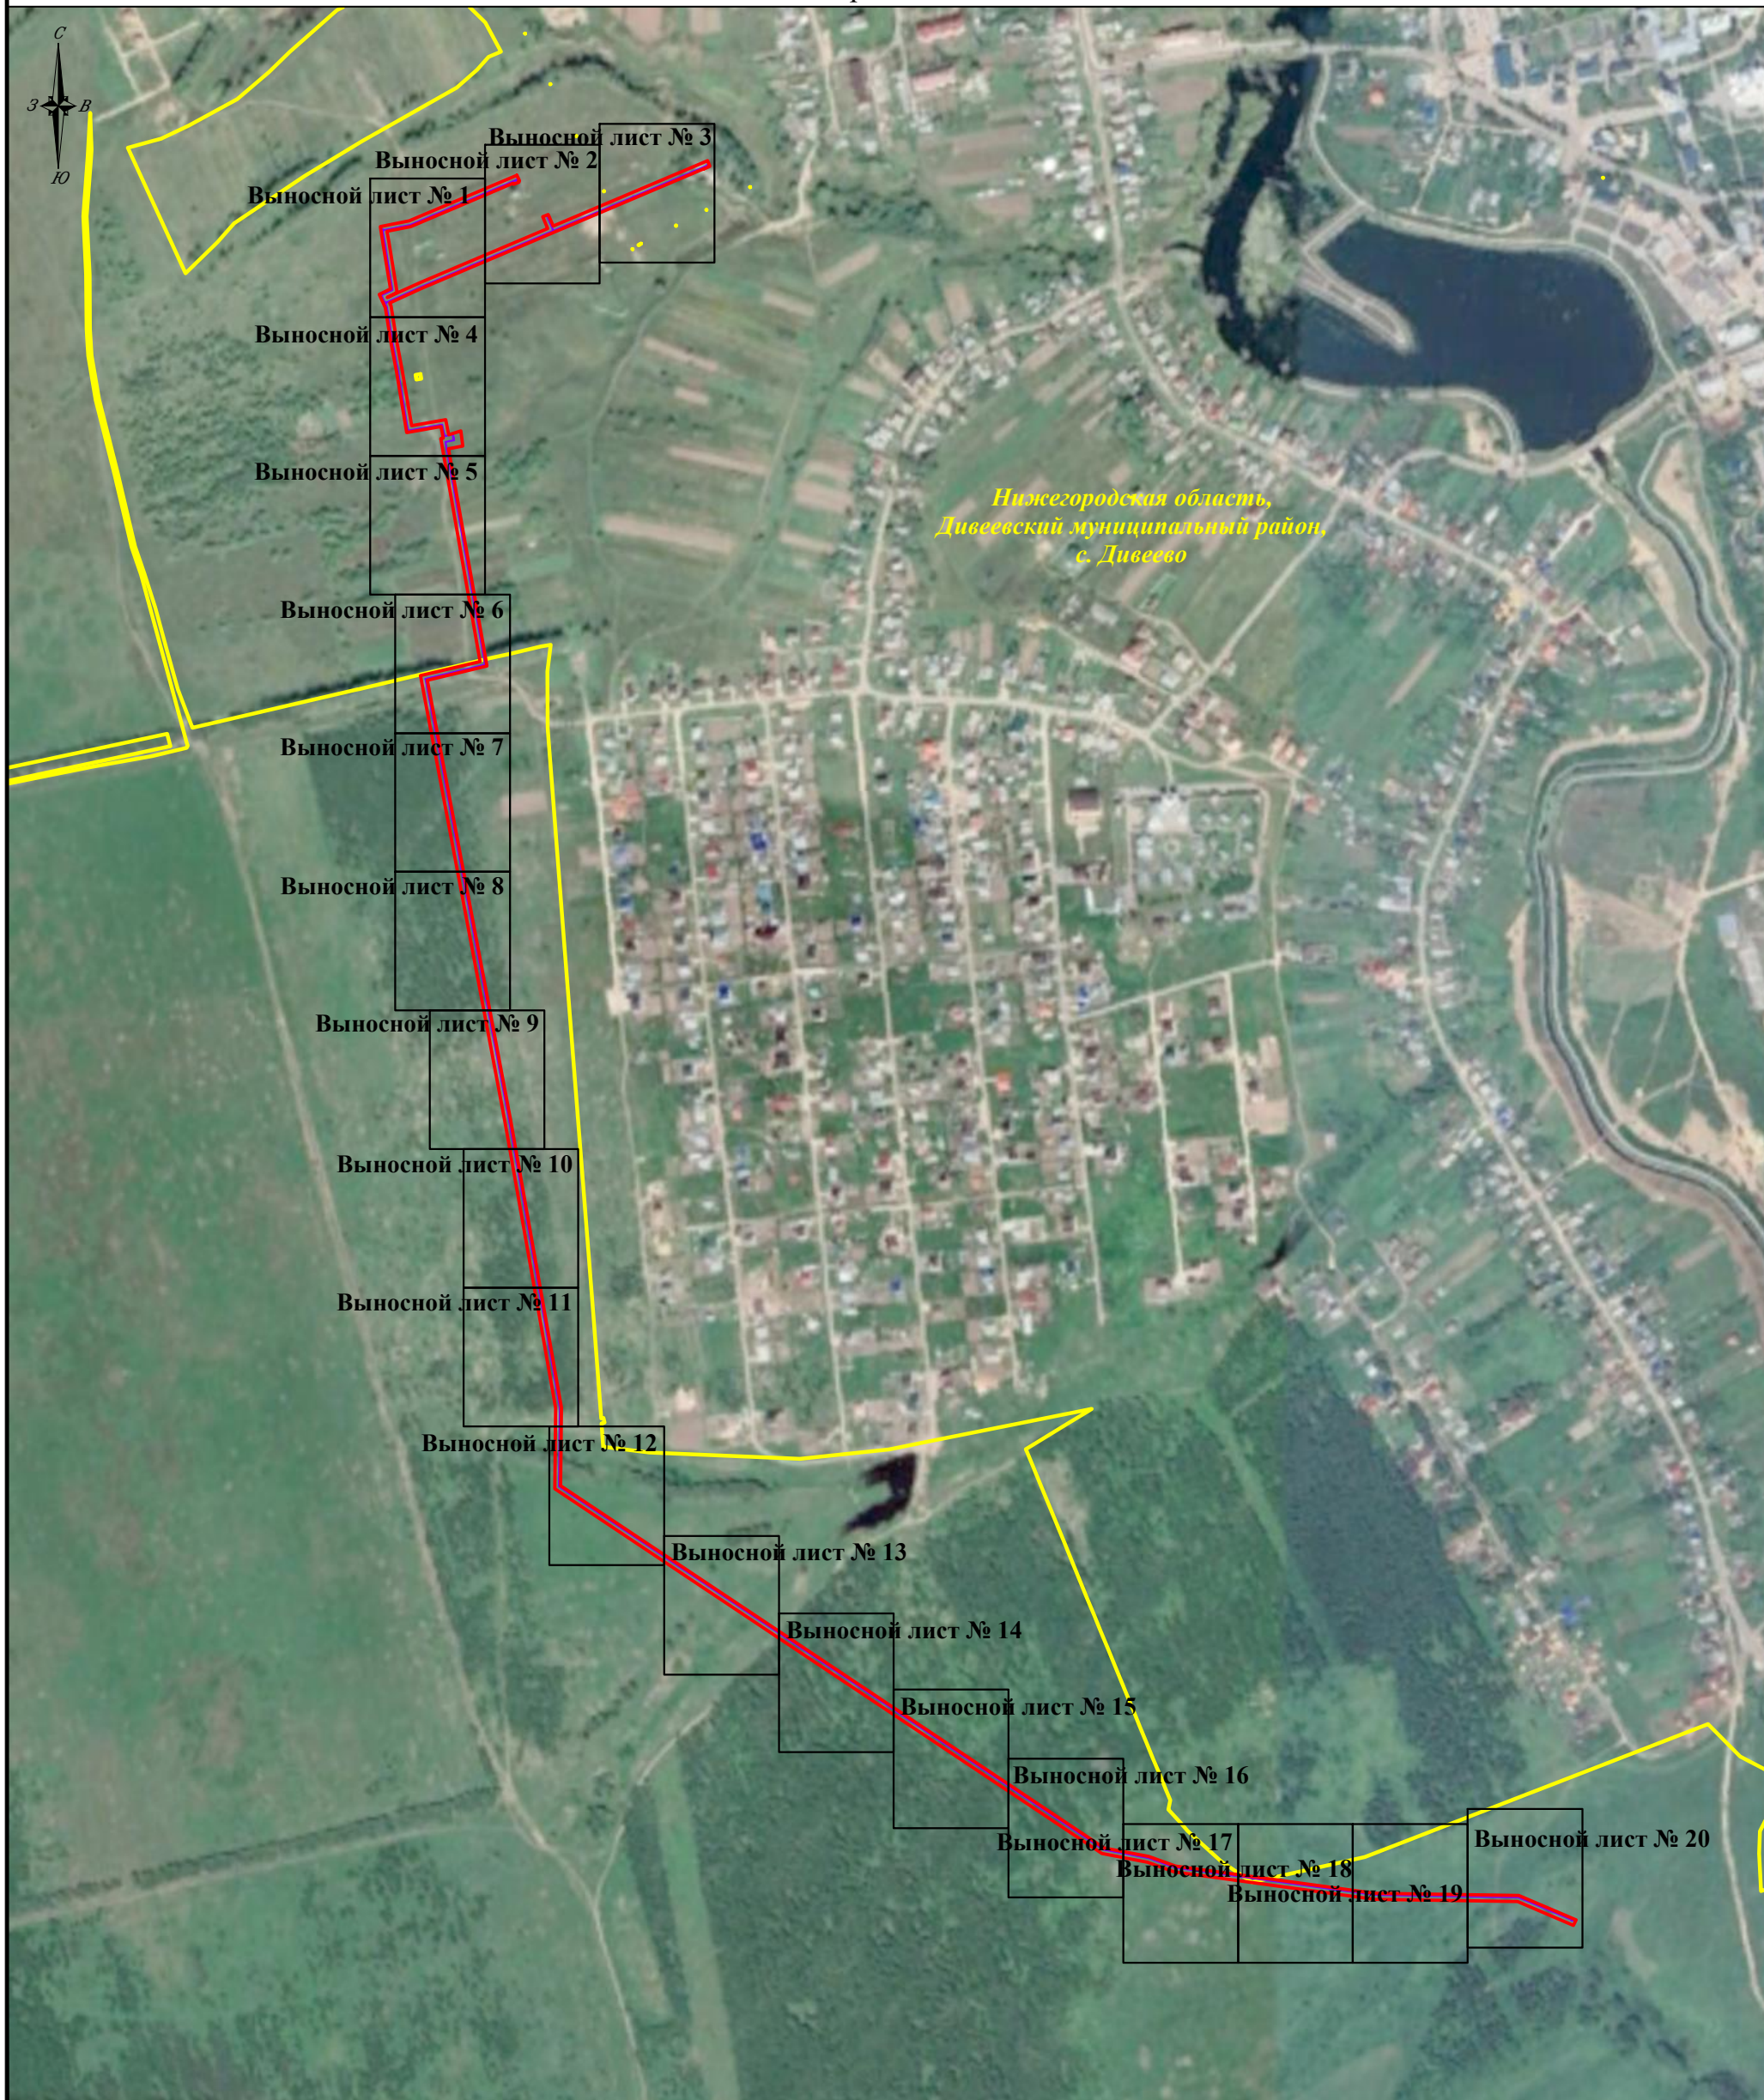


Схема границ публичного сервитута на кадастровом плане территории

Местоположение: Нижегородская область, Дивеевский муниципальный район

Кадастровые номера земельных участков, в отношении которых предполагается установление публичного сервитута:
52:55:0070005:2480, 52:55:0070005:2481, 52:55:0070005:2589, 52:55:0070005:2245, 52:55:0070005:1907, 52:55:0070005:1911,
52:55:0070005:5070, 52:55:0070005, 52:55:0080007

Публичный сервитут. Цель установления публичного сервитута: строительство и эксплуатация объекта газоснабжения
«Сеть газораспределения высокого и низкого давления к жилым домам по ул. Черемушки с. Дивеево Дивеевского района Нижегородской области
(152-22-102-010772)». Срок публичного сервитута - 10 лет

Выносной лист № 1



М 1:500

Используемые условные знаки и обозначения,
каталог координат характерных поворотных точек границ
публичного сервитута приведены на выносном листе № 20

Дата: 09.09.2024 г.

Схема границ публичного сервитута на кадастровом плане территории

Местоположение: Нижегородская область, Дивеевский муниципальный район

Кадастровые номера земельных участков, в отношении которых предполагается установление публичного сервитута:
52:55:0070005:2480, 52:55:0070005:2481, 52:55:0070005:2589, 52:55:0070005:2245, 52:55:0070005:1907, 52:55:0070005:1911,
52:55:0070005:5070, 52:55:0070005, 52:55:0080007

Публичный сервитут. Цель установления публичного сервитута: строительство и эксплуатация объекта газоснабжения
«Сеть газораспределения высокого и низкого давления к жилым домам по ул. Черемушки с. Дивеево Дивеевского района Нижегородской области
(152-22-102-010772)». Срок публичного сервитута - 10 лет

Выносной лист № 2



М 1:500

Используемые условные знаки и обозначения, каталог координат характерных поворотных точек границ публичного сервитута приведены на выносном листе № 20

Дата: 09.09.2024 г.

Схема границ публичного сервитута на кадастровом плане территории

Местоположение: Нижегородская область, Дивеевский муниципальный район

Кадастровые номера земельных участков, в отношении которых предполагается установление публичного сервитута:
52:55:0070005:2480, 52:55:0070005:2481, 52:55:0070005:2589, 52:55:0070005:2245, 52:55:0070005:1907, 52:55:0070005:1911,
52:55:0070005:5070, 52:55:0070005, 52:55:0080007

Публичный сервитут. Цель установления публичного сервитута: строительство и эксплуатация объекта газоснабжения
«Сеть газораспределения высокого и низкого давления к жилым домам по ул. Черемушки с. Дивеево Дивеевского района Нижегородской области
(152-22-102-010772)». Срок публичного сервитута - 10 лет

Выносной лист № 3



М 1:500

Используемые условные знаки и обозначения,
каталог координат характерных поворотных точек границ
публичного сервитута приведены на выносном листе № 20

Дата: 09.09.2024 г.

Схема границ публичного сервитута на кадастровом плане территории

Местоположение: Нижегородская область, Дивеевский муниципальный район

Кадастровые номера земельных участков, в отношении которых предполагается установление публичного сервитута:
52:55:0070005:2480, 52:55:0070005:2481, 52:55:0070005:2589, 52:55:0070005:2245, 52:55:0070005:1907, 52:55:0070005:1911,
52:55:0070005:5070, 52:55:0070005, 52:55:0080007

Публичный сервитут. Цель установления публичного сервитута: строительство и эксплуатация объекта газоснабжения
«Сеть газораспределения высокого и низкого давления к жилым домам по ул. Черемушки с. Дивеево Дивеевского района Нижегородской области
(152-22-102-010772)». Срок публичного сервитута - 10 лет

Выносной лист № 5



М 1:500

Схема границ публичного сервитута на кадастровом плане территории

Местоположение: Нижегородская область, Дивеевский муниципальный район

Кадастровые номера земельных участков, в отношении которых предполагается установление публичного сервитута:
52:55:0070005:2480, 52:55:0070005:2481, 52:55:0070005:2589, 52:55:0070005:2245, 52:55:0070005:1907, 52:55:0070005:1911,
52:55:0070005:5070, 52:55:0070005, 52:55:0080007

Публичный сервитут. Цель установления публичного сервитута: строительство и эксплуатация объекта газоснабжения
«Сеть газораспределения высокого и низкого давления к жилым домам по ул. Черемушки с. Дивеево Дивеевского района Нижегородской области
(152-22-102-010772)». Срок публичного сервитута - 10 лет

Выносной лист № 6



М 1:500

Схема границ публичного сервитута на кадастровом плане территории

Местоположение: Нижегородская область, Дивеевский муниципальный район

Кадастровые номера земельных участков, в отношении которых предполагается установление публичного сервитута:
52:55:0070005:2480, 52:55:0070005:2481, 52:55:0070005:2589, 52:55:0070005:2245, 52:55:0070005:1907, 52:55:0070005:1911,
52:55:0070005:5070, 52:55:0070005, 52:55:0080007

Публичный сервитут. Цель установления публичного сервитута: строительство и эксплуатация объекта газоснабжения
«Сеть газораспределения высокого и низкого давления к жилым домам по ул. Черемушки с. Дивеево Дивеевского района Нижегородской области
(152-22-102-010772)». Срок публичного сервитута - 10 лет

Выносной лист № 7



М 1:500

Схема границ публичного сервитута на кадастровом плане территории

Местоположение: Нижегородская область, Дивеевский муниципальный район

Кадастровые номера земельных участков, в отношении которых предполагается установление публичного сервитута:
52:55:0070005:2480, 52:55:0070005:2481, 52:55:0070005:2589, 52:55:0070005:2245, 52:55:0070005:1907, 52:55:0070005:1911,
52:55:0070005:5070, 52:55:0070005, 52:55:0080007

Публичный сервитут. Цель установления публичного сервитута: строительство и эксплуатация объекта газоснабжения
«Сеть газораспределения высокого и низкого давления к жилым домам по ул. Черемушки с. Дивеево Дивеевского района Нижегородской области
(152-22-102-010772)». Срок публичного сервитута - 10 лет

Выносной лист № 8



М 1:500

Схема границ публичного сервитута на кадастровом плане территории

Местоположение: Нижегородская область, Дивеевский муниципальный район

Кадастровые номера земельных участков, в отношении которых предполагается установление публичного сервитута:
52:55:0070005:2480, 52:55:0070005:2481, 52:55:0070005:2589, 52:55:0070005:2245, 52:55:0070005:1907, 52:55:0070005:1911,
52:55:0070005:5070, 52:55:0070005, 52:55:0080007

Публичный сервитут. Цель установления публичного сервитута: строительство и эксплуатация объекта газоснабжения
«Сеть газораспределения высокого и низкого давления к жилым домам по ул. Черемушки с. Дивеево Дивеевского района Нижегородской области
(152-22-102-010772)». Срок публичного сервитута - 10 лет

Выносной лист № 9



М 1:500

Схема границ публичного сервитута на кадастровом плане территории

Местоположение: Нижегородская область, Дивеевский муниципальный район

Кадастровые номера земельных участков, в отношении которых предполагается установление публичного сервитута:
52:55:0070005:2480, 52:55:0070005:2481, 52:55:0070005:2589, 52:55:0070005:2245, 52:55:0070005:1907, 52:55:0070005:1911,
52:55:0070005:5070, 52:55:0070005, 52:55:0080007

Публичный сервитут. Цель установления публичного сервитута: строительство и эксплуатация объекта газоснабжения
«Сеть газораспределения высокого и низкого давления к жилым домам по ул. Черемушки с. Дивеево Дивеевского района Нижегородской области
(152-22-102-010772)». Срок публичного сервитута - 10 лет

Выносной лист № 10



М 1:500

Схема границ публичного сервитута на кадастровом плане территории

Местоположение: Нижегородская область, Дивеевский муниципальный район

Кадастровые номера земельных участков, в отношении которых предполагается установление публичного сервитута:
52:55:0070005:2480, 52:55:0070005:2481, 52:55:0070005:2589, 52:55:0070005:2245, 52:55:0070005:1907, 52:55:0070005:1911,
52:55:0070005:5070, 52:55:0070005, 52:55:0080007

Публичный сервитут. Цель установления публичного сервитута: строительство и эксплуатация объекта газоснабжения
«Сеть газораспределения высокого и низкого давления к жилым домам по ул. Черемушки с. Дивеево Дивеевского района Нижегородской области
(152-22-102-010772)». Срок публичного сервитута - 10 лет

Выносной лист № 11



М 1:500

Схема границ публичного сервитута на кадастровом плане территории

Местоположение: Нижегородская область, Дивеевский муниципальный район

Кадастровые номера земельных участков, в отношении которых предполагается установление публичного сервитута:
52:55:0070005:2480, 52:55:0070005:2481, 52:55:0070005:2589, 52:55:0070005:2245, 52:55:0070005:1907, 52:55:0070005:1911,
52:55:0070005:5070, 52:55:0070005, 52:55:0080007

Публичный сервитут. Цель установления публичного сервитута: строительство и эксплуатация объекта газоснабжения
«Сеть газораспределения высокого и низкого давления к жилым домам по ул. Черемушки с. Дивеево Дивеевского района Нижегородской области
(152-22-102-010772)». Срок публичного сервитута - 10 лет

Выносной лист № 12



М 1:500

Схема границ публичного сервитута на кадастровом плане территории

Местоположение: Нижегородская область, Дивеевский муниципальный район

Кадастровые номера земельных участков, в отношении которых предполагается установление публичного сервитута:
52:55:0070005:2480, 52:55:0070005:2481, 52:55:0070005:2589, 52:55:0070005:2245, 52:55:0070005:1907, 52:55:0070005:1911,
52:55:0070005:5070, 52:55:0070005, 52:55:0080007

Публичный сервитут. Цель установления публичного сервитута: строительство и эксплуатация объекта газоснабжения
«Сеть газораспределения высокого и низкого давления к жилым домам по ул. Черемушки с. Дивеево Дивеевского района Нижегородской области
(152-22-102-010772)». Срок публичного сервитута - 10 лет

Выносной лист № 13



М 1:500

Схема границ публичного сервитута на кадастровом плане территории

Местоположение: Нижегородская область, Дивеевский муниципальный район

Кадастровые номера земельных участков, в отношении которых предполагается установление публичного сервитута:
52:55:0070005:2480, 52:55:0070005:2481, 52:55:0070005:2589, 52:55:0070005:2245, 52:55:0070005:1907, 52:55:0070005:1911,
52:55:0070005:5070, 52:55:0070005, 52:55:0080007

Публичный сервитут. Цель установления публичного сервитута: строительство и эксплуатация объекта газоснабжения
«Сеть газораспределения высокого и низкого давления к жилым домам по ул. Черемушки с. Дивеево Дивеевского района Нижегородской области
(152-22-102-010772)». Срок публичного сервитута - 10 лет

Выносной лист № 14



М 1:500

Схема границ публичного сервитута на кадастровом плане территории

Местоположение: Нижегородская область, Дивеевский муниципальный район

Кадастровые номера земельных участков, в отношении которых предполагается установление публичного сервитута:
52:55:0070005:2480, 52:55:0070005:2481, 52:55:0070005:2589, 52:55:0070005:2245, 52:55:0070005:1907, 52:55:0070005:1911,
52:55:0070005:5070, 52:55:0070005, 52:55:0080007

Публичный сервитут. Цель установления публичного сервитута: строительство и эксплуатация объекта газоснабжения
«Сеть газораспределения высокого и низкого давления к жилым домам по ул. Черемушки с. Дивеево Дивеевского района Нижегородской области
(152-22-102-010772)». Срок публичного сервитута - 10 лет

Выносной лист № 15



М 1:500

Схема границ публичного сервитута на кадастровом плане территории

Местоположение: Нижегородская область, Дивеевский муниципальный район

Кадастровые номера земельных участков, в отношении которых предполагается установление публичного сервитута:
52:55:0070005:2480, 52:55:0070005:2481, 52:55:0070005:2589, 52:55:0070005:2245, 52:55:0070005:1907, 52:55:0070005:1911,
52:55:0070005:5070, 52:55:0070005, 52:55:0080007

Публичный сервитут. Цель установления публичного сервитута: строительство и эксплуатация объекта газоснабжения
«Сеть газораспределения высокого и низкого давления к жилым домам по ул. Черемушки с. Дивеево Дивеевского района Нижегородской области
(152-22-102-010772)». Срок публичного сервитута - 10 лет

Выносной лист № 16



М 1:500

Схема границ публичного сервитута на кадастровом плане территории

Местоположение: Нижегородская область, Дивеевский муниципальный район

Кадастровые номера земельных участков, в отношении которых предполагается установление публичного сервитута:
52:55:0070005:2480, 52:55:0070005:2481, 52:55:0070005:2589, 52:55:0070005:2245, 52:55:0070005:1907, 52:55:0070005:1911,
52:55:0070005:5070, 52:55:0070005, 52:55:0080007

Публичный сервитут. Цель установления публичного сервитута: строительство и эксплуатация объекта газоснабжения
«Сеть газораспределения высокого и низкого давления к жилым домам по ул. Черемушки с. Дивеево Дивеевского района Нижегородской области
(152-22-102-010772)». Срок публичного сервитута - 10 лет

Выносной лист № 17



М 1:500

Схема границ публичного сервитута на кадастровом плане территории

Местоположение: Нижегородская область, Дивеевский муниципальный район

Кадастровые номера земельных участков, в отношении которых предполагается установление публичного сервитута:
52:55:0070005:2480, 52:55:0070005:2481, 52:55:0070005:2589, 52:55:0070005:2245, 52:55:0070005:1907, 52:55:0070005:1911,
52:55:0070005:5070, 52:55:0070005, 52:55:0080007

Публичный сервитут. Цель установления публичного сервитута: строительство и эксплуатация объекта газоснабжения
«Сеть газораспределения высокого и низкого давления к жилым домам по ул. Черемушки с. Дивеево Дивеевского района Нижегородской области
(152-22-102-010772)». Срок публичного сервитута - 10 лет

Выносной лист № 18



М 1:500


Схема границ публичного сервитута на кадастровом плане территории

Местоположение: Нижегородская область, Дивеевский муниципальный район

Кадастровые номера земельных участков, в отношении которых предполагается установление публичного сервитута:
52:55:0070005:2480, 52:55:0070005:2481, 52:55:0070005:2589, 52:55:0070005:2245, 52:55:0070005:1907, 52:55:0070005:1911,
52:55:0070005:5070, 52:55:0070005, 52:55:0080007

Публичный сервитут. Цель установления публичного сервитута: строительство и эксплуатация объекта газоснабжения
«Сеть газораспределения высокого и низкого давления к жилым домам по ул. Черемушки с. Дивеево Дивеевского района Нижегородской области
(152-22-102-010772)». Срок публичного сервитута - 10 лет

Выносной лист № 19

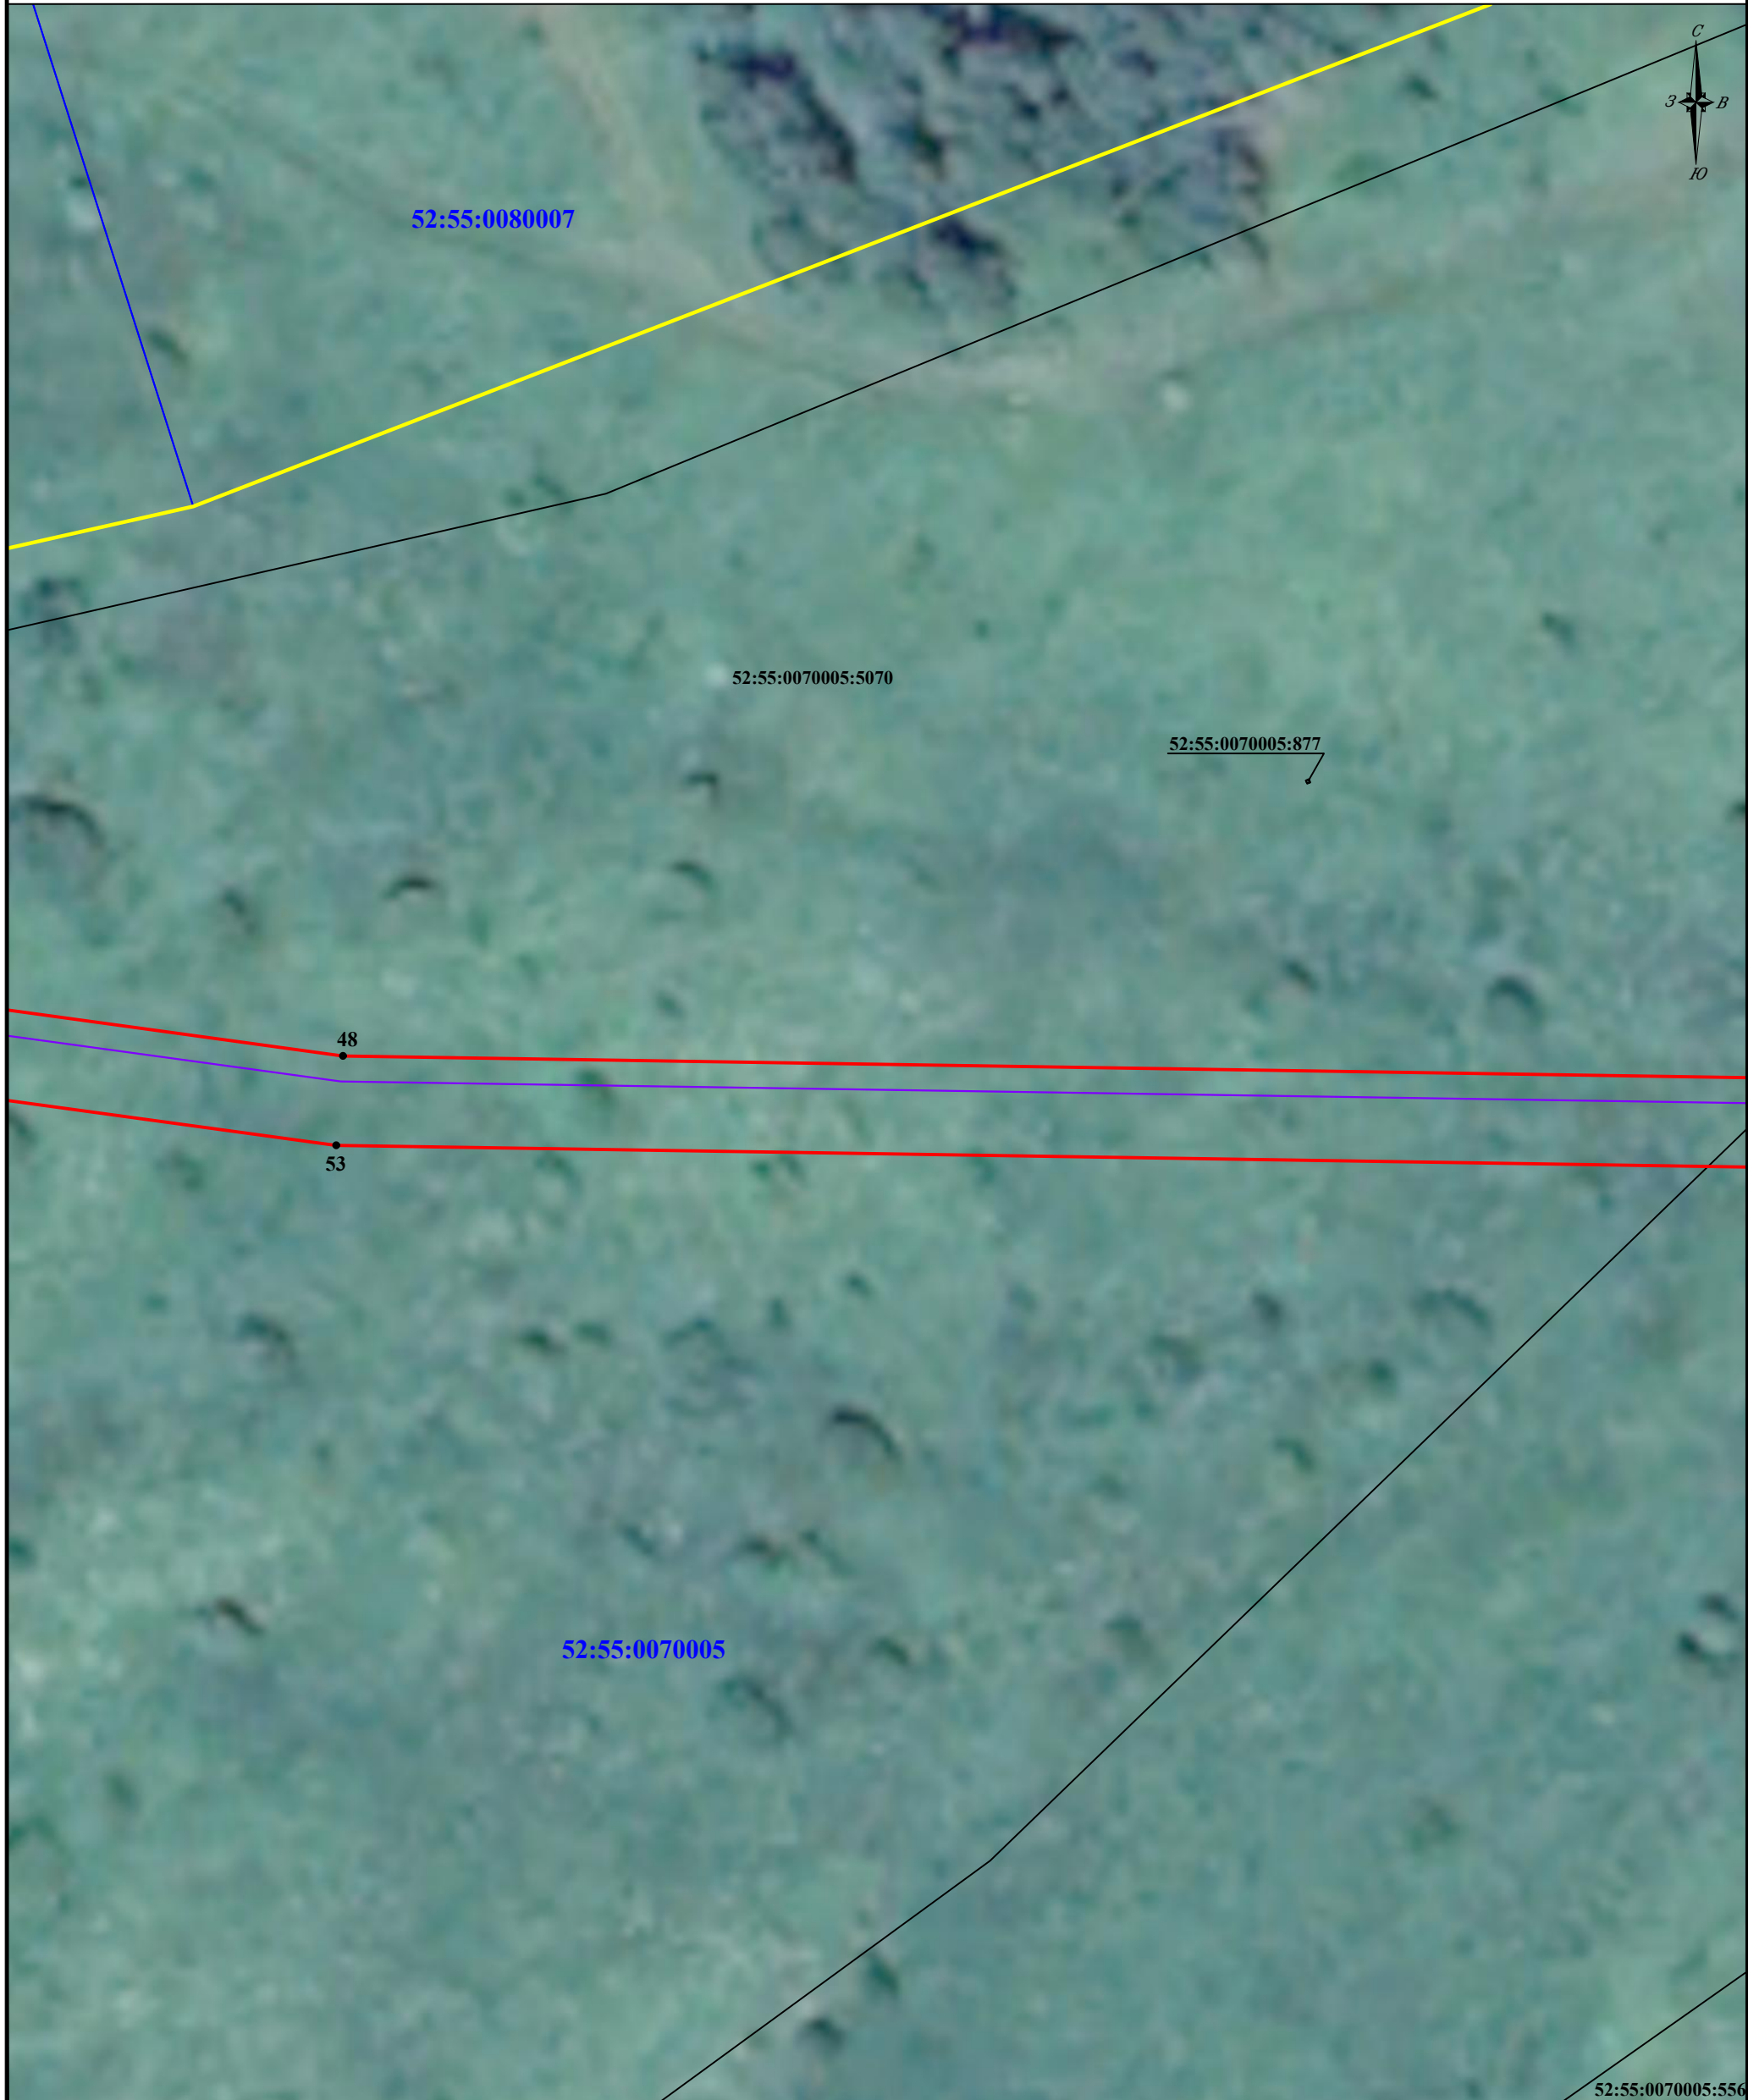

М 1:500

Схема границ публичного сервитута на кадастровом плане территории

Местоположение: Нижегородская область, Дивеевский муниципальный район

Кадастровые номера земельных участков, в отношении которых предполагается установление публичного сервитута:
52:55:0070005:2480, 52:55:0070005:2481, 52:55:0070005:2589, 52:55:0070005:2245, 52:55:0070005:1907, 52:55:0070005:1911,
52:55:0070005:5070, 52:55:0070005, 52:55:0080007

Публичный сервитут. Цель установления публичного сервитута: строительство и эксплуатация объекта газоснабжения
«Сеть газораспределения высокого и низкого давления к жилым домам по ул. Черемушки с. Дивеево Дивеевского района Нижегородской области
(152-22-102-010772)». Срок публичного сервитута - 10 лет

Выносной лист № 20



Площадь границ публичного сервитута			<u>25190 м²</u>		
Обозначение характерных точек границы	Координаты, м		Обозначение характерных точек границы	Координаты, м	
	X	Y		X	Y
1	2	3	1	2	3
1	387682,24	2165088,12	38	387422,28	2165185,74
2	387688,97	2165122,16	39	387419,23	2165168,79
3	387743,06	2165249,85	40	387162,05	2165214,21
4	387736,64	2165252,62	41	387145,30	2165143,88
5	387736,26	2165251,73	42	386624,66	2165242,17
6	387734,85	2165252,35	43	386284,45	2165302,53
7	387734,62	2165251,82	44	386191,78	2165301,50
8	387732,11	2165245,91	45	385763,08	2165944,46
9	387733,53	2165245,28	46	385752,97	2165997,43
10	387682,25	2165124,22	47	385741,61	2166029,02
11	387676,69	2165096,13	48	385709,31	2166264,61
12	387664,42	2165098,16	49	385706,68	2166434,97
13	387604,19	2165108,10	50	385677,88	2166502,71
14	387598,43	2165096,17	51	385671,52	2166499,70
15	387598,16	2165096,29	52	385699,71	2166433,49
16	387616,28	2165136,10	53	385702,32	2166264,08
17	387679,93	2165286,18	54	385734,78	2166027,34
18	387693,71	2165280,35	55	385746,20	2165995,58
19	387696,45	2165286,79	56	385756,47	2165941,75
20	387682,66	2165292,63	57	386188,06	2165294,45
21	387760,06	2165475,15	58	386283,87	2165295,52
22	387753,62	2165477,88	59	386623,40	2165235,28
23	387753,42	2165477,43	60	387150,56	2165135,77
24	387753,24	2165477,50	61	387167,33	2165206,17
25	387750,52	2165471,06	62	387431,14	2165159,57
26	387750,69	2165470,98	63	387431,77	2165162,60
27	387609,05	2165136,96	64	387445,42	2165159,87
28	387591,77	2165099,14	65	387440,54	2165130,98
29	387588,20	2165100,74	66	387470,50	2165126,35
30	387545,61	2165107,71	67	387524,76	2165104,59
31	387527,37	2165111,09	68	387544,39	2165100,81
32	387472,36	2165133,14	69	387586,17	2165093,98
33	387448,63	2165136,81	70	387601,78	2165087,01
34	387453,47	2165165,40	71	387608,22	2165100,34
35	387441,61	2165167,77	72	387663,28	2165091,25
36	387435,83	2165169,11	1	387682,24	2165088,12
37	387440,29	2165183,46			

- Используемые условные знаки и обозначения:
- ось проектируемого газопровода;
 - 52:55:0070005** - граница и номер кадастрового квартала в соответствии со сведениями ЕГРН;
 - 52:55:0070005:5070** - граница и номер кадастрового квартала в соответствии со сведениями ЕГРН;
 - 1 ● - характерная точка границы публичного сервитута;
 - проектная граница публичного сервитута;
 - граница населенного пункта в соответствии со сведениями ЕГРН.

М 1:500