

ОПИСАНИЕ МЕСТОПОЛОЖЕНИЯ ГРАНИЦ

Публичный сервитут

(наименование объекта, местоположение границ которого описано (далее – объект))

Раздел 1

Сведения об объекте

№ п/п	Характеристики объекта	Описание характеристик
1	2	3
1.	Местоположение объекта	Нижегородская область, Дивеевский район, автомобильная дорога 22 ОП МЗ 22Н - 2105 Подъезд к с.Б.Череватово от а/д Ардатов-Дивеево
2.	Площадь объекта +/- величина погрешности определения площади (Р +/- Дельта Р)	31 кв.м. +/- 5м.
3.	Иные характеристики объекта	Публичный сервитут. Цель установления публичного сервитута: На врезку в существующий газопровод объекта «Газопровод-ввод к жилому дому по адресу: Нижегородская область, Дивеевский район, с.Большое Череватово, ул.Центральная, д.32А » на км 0+550 слева (IV категория) автомобильной дороги 22 ОП МЗ 22Н-2105 Подъезд к с.Большое Череватово от а/д Ардатов -Дивеево в с.Большое Череватово Дивеевского муниципального округа (О-2-0537А/2024/ДГ/ВВ) на основании Договоров о подключении (технологическом присоединении) объектов капитального строительства к сети газораспределения. Срок публичного сервитута – 10 лет

Раздел 2**Сведения о местоположении границ объекта**

1. Система координат ГСК-52, зона 2

2. Сведения о характерных точках границ объекта

Обозначение характерных точек границ	Координаты, м		Метод определения координат характерной точки	Средняя квадратическая погрешность положения характерной точки (Mt), м	Описание обозначени я точки на местности (при наличии)
	X	Y			
1	2	3	4	5	6
1	393312,15	2165101,42	Аналитический метод	0.10	-
2	393311,41	2165102,15	Аналитический метод	0.10	-
3	393312,61	2165104,39	Аналитический метод	0.10	-
4	393309,65	2165108,38	Аналитический метод	0.10	-
5	393308,22	2165105,22	Аналитический метод	0.10	-
6	393309,77	2165103,63	Аналитический метод	0.10	-
7	393309,22	2165102,55	Аналитический метод	0.10	-
8	393307,71	2165104,10	Аналитический метод	0.10	-
9	393306,78	2165102,07	Аналитический метод	0.10	-
10	393310,21	2165097,53	Аналитический метод	0.10	-
11	393312,00	2165101,08	Аналитический метод	0.10	-
1	393312,15	2165101,42	Аналитический метод	0.10	-

3. Сведения о характерных точках части (частей) границы объекта

Обозначение характерных точек границ	Координаты, м		Метод определения координат характерной точки	Средняя квадратическая погрешность положения характерной точки (Mt), м	Описание обозначени я точки на местности (при наличии)
	X	Y			
1	2	3	4	5	6
-	-	-	-	-	-

Раздел 3**Сведения о местоположении измененных (уточненных) границ объекта**

1. Система координат -

2. Сведения о характерных точках границ объекта

Обозначение характерных точек границ	Существующие координаты, м		Измененные (уточненные) координаты, м		Метод определения координат характерной точки	Средняя квадратическая погрешность положения характерной точки (Mt), м	Описание обозначения точки на местности (при наличии)
	X	Y	X	Y			
1	2	3	4	5	6	7	8
-	-	-	-	-	-	-	-

3. Сведения о характерных точках части (частей) границы объекта


Обозначение характерных точек границ	Существующие координаты, м		Измененные (уточненные) координаты, м		Метод определения координат характерной точки	Средняя квадратическая погрешность положения характерной точки (Mt), м	Описание обозначения точки на местности (при наличии)
	X	Y	X	Y			
1	2	3	4	5	6	7	8
-	-	-	-	-	-	-	-

Схема границ публичного сервитута на кадастровом плане территории

Местоположение: Нижегородская область, Дивеевский район, автомобильная дорога 22 ОП МЗ 22Н - 2105 Подъезд к с.Б.Череватово от а/д Ардатов-Дивеево

Кадастровые номера земельных участков, в отношении которых предполагается установление публичного сервитута: 52:55:0030001:831

Цель установления публичного сервитута: На врезку в существующий газопровод объекта «Газопровод-ввод к жилому дому по адресу: Нижегородская область, Дивеевский район, с.Большое Череватово, ул.Центральная, д.32А» на км 0+550 слева (IV категория) автомобильной дороги 22 ОП МЗ 22Н-2105 Подъезд к с.Большое Череватово от а/д Ардатов -Дивеево в с.Большое Череватово Дивеевского муниципального округа (0-2-0537А/2024/ДГ/ВВ)

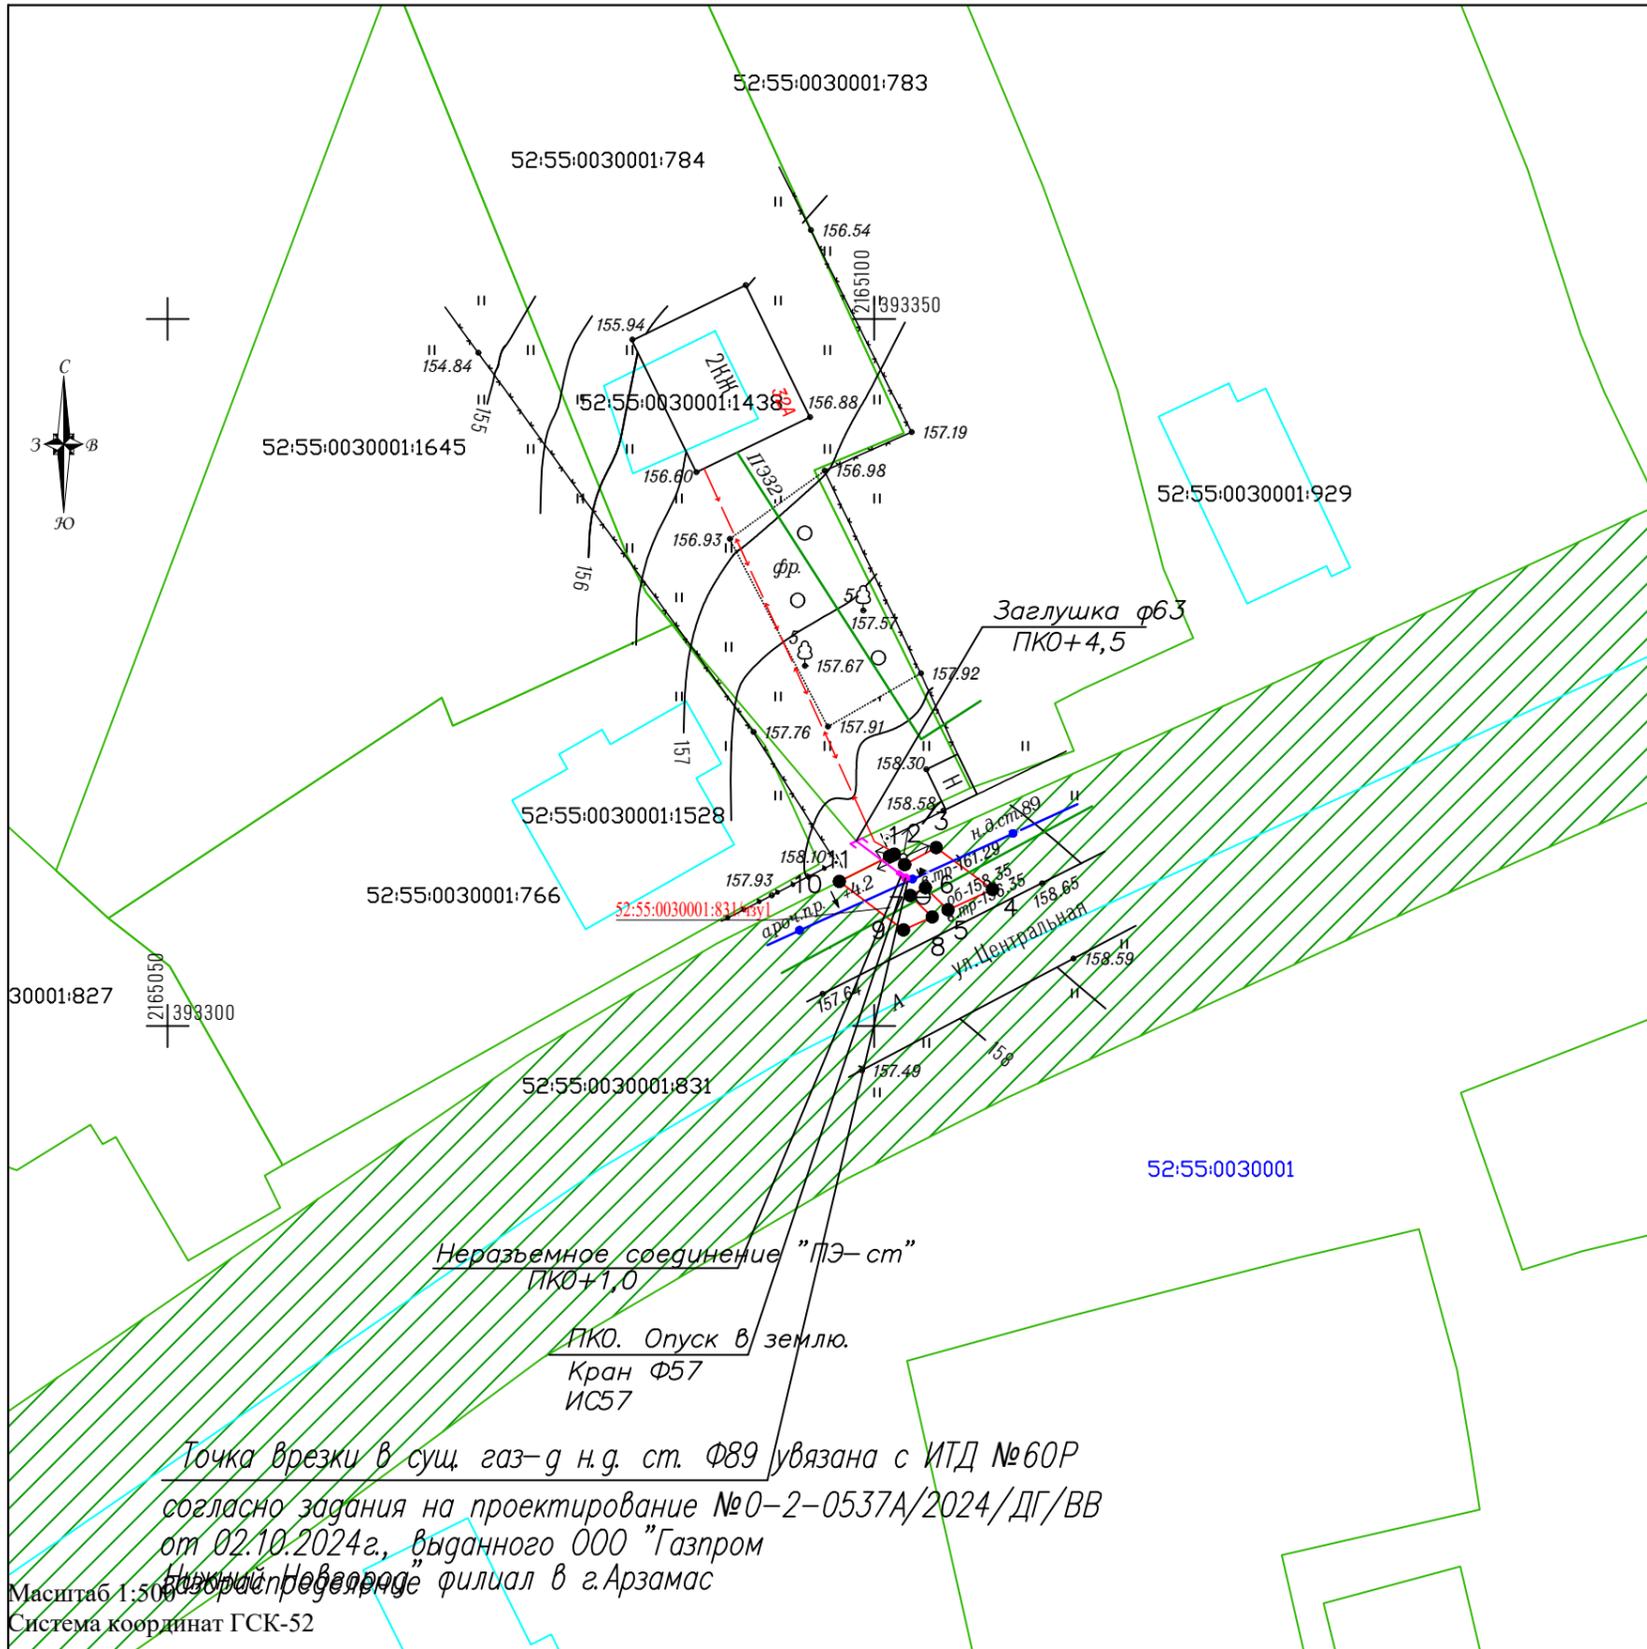

Система координат ГСК-52		
Площадь публичного сервитута 31 кв.м.		
Обозначение характерных точек границ	Координаты, м.	
	X	Y
1	393312,15	2165101,42
2	393311,41	2165102,15
3	393312,61	2165104,39
4	393309,65	2165108,38
5	393308,22	2165105,22
6	393309,77	2165103,63
7	393309,22	2165102,55
8	393307,71	2165104,10
9	393306,78	2165102,07
10	393310,21	2165097,53
11	393312,00	2165101,08
1	393312,15	2165101,42

Масштаб 1:500
Система координат ГСК-52

Условные обозначения:

- - обозначение оси проектируемого газопровода;
- 52:55:0030001:831/чзу1 - обозначение и граница образуемого земельного участка ;
- 1 - обозначение характерной точки границы земельного участка;
- 52:55:0030001 - граница и обозначение номера кадастрового квартала согласно сведениям ЕГРН;
- 52:55:0030001:766 - граница земельных участков согласно сведениям ЕГРН, их номер;
- 52:55:0030001:1528 - граница объектов капитального строительства согласно сведениям ЕГРН, их номер;



Наименование	Схема границ публичного сервитута на кадастровом плане территории	
Схема подготовлена	ООО "ГЕОДАТСЕРВИС"	2024 год
Исполнитель	Подпись МП 125262007200	Бермишева А.А.