


ОПИСАНИЕ МЕСТОПОЛОЖЕНИЯ ГРАНИЦ		
Публичный сервитут		
(наименование объекта, местоположение границ которого описано (далее – объект))		
Раздел 1		
Сведения об объекте		
№ п/п	Характеристики объекта	Описание характеристик
1	2	3
1.	Местоположение объекта	Нижегородская обл, р-н Дивеевский, а/д 22 ОП РЗ 22К-0064 Выездное-Дивеево-Сатис
2.	Площадь объекта +/- величина погрешности определения площади (Р +/- Дельта Р)	25 кв.м. +/- 1м.
3.	Иные характеристики объекта	Публичный сервитут. Цель установления публичного сервитута: На прокладку газопровода объекта «Газопровод-ввод к жилому дому по адресу: Нижегородская область, Дивеевский район, с.Елизарьево, ул. 9 Мая, д.29» (О-2-0575А/2024/ДГ/ВВ) на основании Договора о подключении (технологическом присоединении) объектов капитального строительства к сети газораспределения № О-2-0575А/2024/ДГ/ВВ. Срок публичного сервитута – 10 лет

Раздел 2					
Сведения о местоположении границ объекта					
1. Система координат ГСК-52, зона 2					
2. Сведения о характерных точках границ объекта					
Обозначение характерных точек границ	Координаты, м		Метод определения координат характерной точки	Средняя квадратическая погрешность положения характерной точки (Mt), м	Описание обозначени я точки на местности (при наличии)
	X	Y			
1	2	3	4	5	6
1	390402,52	2172442,63	Аналитический метод	0.10	-
2	390405,52	2172441,75	Аналитический метод	0.10	-
3	390407,71	2172449,59	Аналитический метод	0.10	-
4	390404,67	2172450,38	Аналитический метод	0.10	-
1	390402,52	2172442,63	Аналитический метод	0.10	-
3. Сведения о характерных точках части (частей) границы объекта					
Обозначение характерных точек границ	Координаты, м		Метод определения координат характерной точки	Средняя квадратическая погрешность положения характерной точки (Mt), м	Описание обозначени я точки на местности (при наличии)
	X	Y			
1	2	3	4	5	6
-	-	-	-	-	-

Раздел 3							
Сведения о местоположении измененных (уточненных) границ объекта							
1. Система координат -							
2. Сведения о характерных точках границ объекта							
Обозначение характерных точек границ	Существующие координаты, м		Измененные (уточненные) координаты, м		Метод определения координат характерной точки	Средняя квадратическая погрешность положения характерной точки (Mt), м	Описание обозначения точки на местности (при наличии)
	X	Y	X	Y			
1	2	3	4	5	6	7	8
-	-	-	-	-	-	-	-

3. Сведения о характерных точках части (частей) границы объекта							
Обозначение характерных точек границ	Существующие координаты, м		Измененные (уточненные) координаты, м		Метод определения координат характерной точки	Средняя квадратическая погрешность положения характерной точки (Mt), м	Описание обозначения точки на местности (при наличии)
	X	Y	X	Y			
1	2	3	4	5	6	7	8
-	-	-	-	-	-	-	-

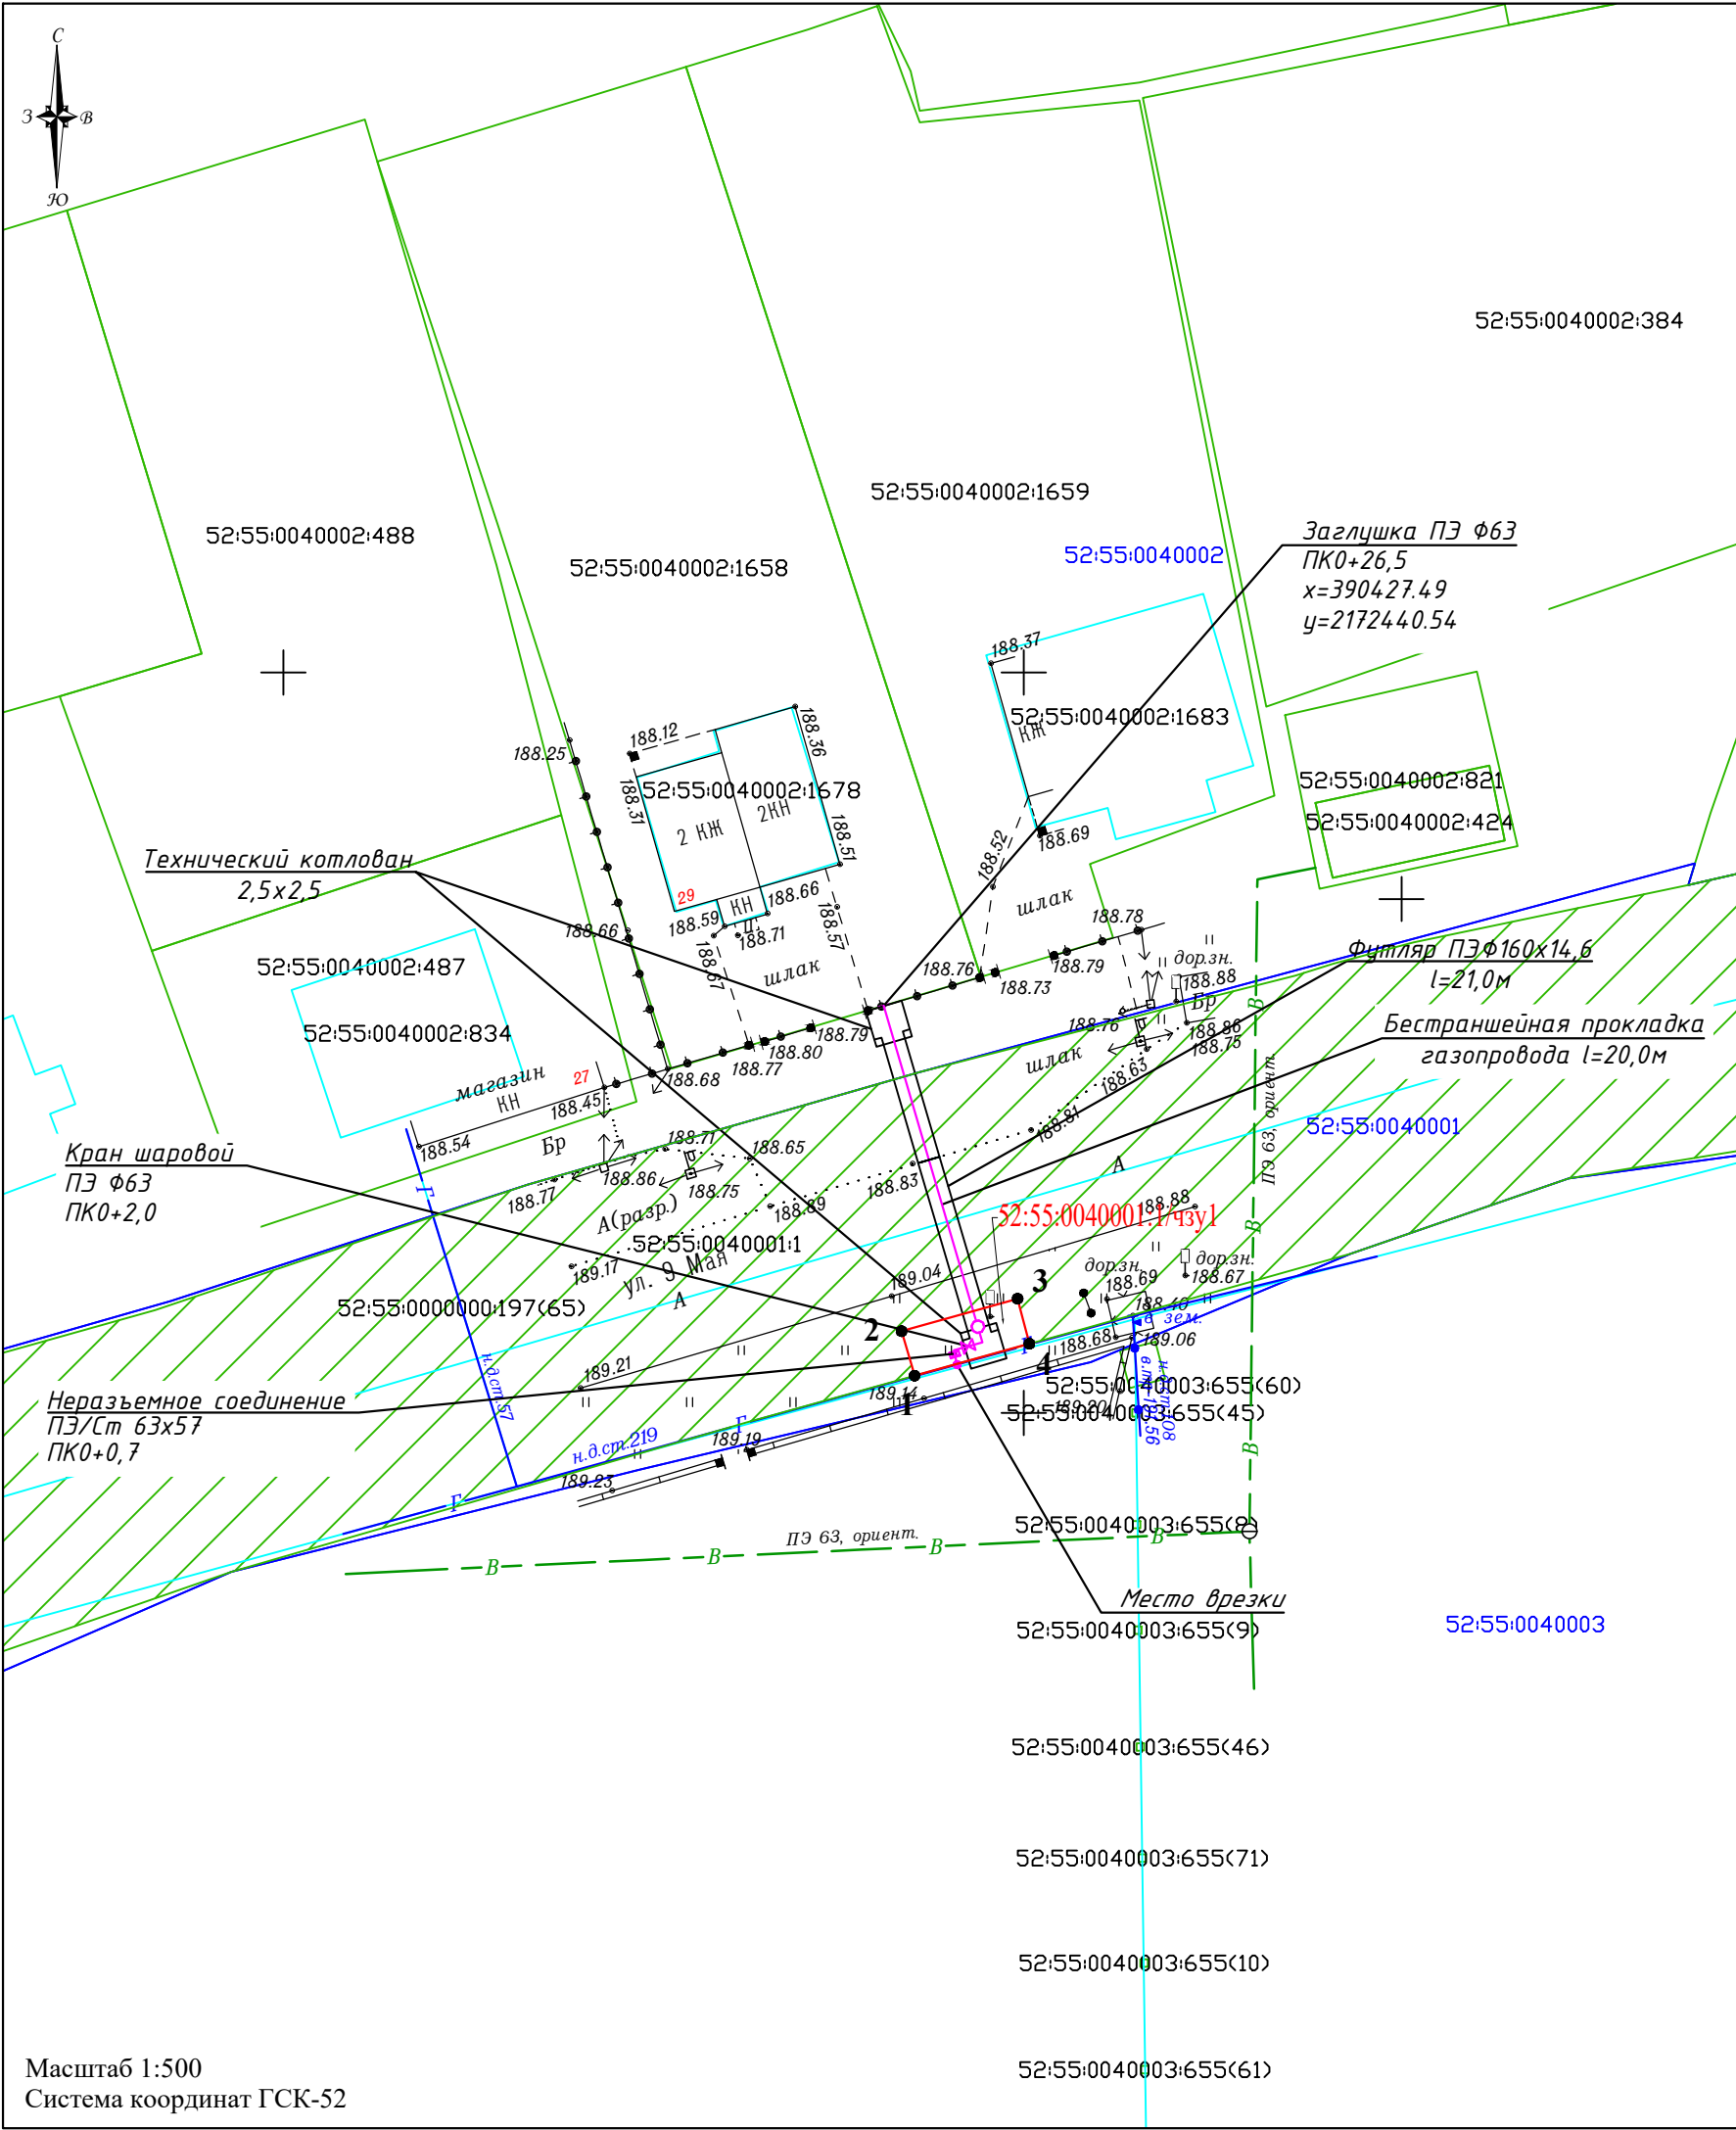

Масштаб 1:500
Система координат ГСК-52

Схема границ публичного сервитута на кадастровом плане территории

Местоположение:
Нижегородская обл, р-н Дивеевский, а/д 22 ОП РЗ 22К-0064 Выездное-Дивеево-Сатис

Кадастровые номера земельных участков, в отношении которых предполагается установление публичного сервитута: 52:55:0040001:1

Цель установления публичного сервитута: На прокладку газопровода объекта «Газопровод-ввод к жилому дому по адресу: Нижегородская область, Дивеевский район, с.Елизарьево, ул. 9 Мая, д.29» через автомобильную дорогу 22 ОП РЗ 22К-0064 Выездное-Дивеево-Сатис км 49+286 (III категория) в с.Елизарьево Дивеевского муниципального округа (О-2-0575А/2024/ДГ/ВВ)

Система координат ГСК-52		
Площадь публичного сервитута 25 кв.м.		
Обозначение характерных точек границ	Координаты, м.	
	X	Y
1	390402,52	2172442,63
2	390405,52	2172441,75
3	390407,71	2172449,59
4	390404,67	2172450,38
1	390402,52	2172442,63

Условные обозначения:

- обозначение оси проектируемого газопровода;
- граница публичного сервитута;
- обозначение характерных точек границ публичного сервитута;
- 52:55:0040002 - граница и обозначение номера кадастрового квартала согласно сведениям ЕГРН;
- 52:55:0040002:1658 - граница земельных участков согласно сведениям ЕГРН, их номер;
- 52:55:0040002:1678 - граница объектов капитального строительства согласно сведениям ЕГРН, их номер;

Наименование	Схема границ публичного сервитута на кадастровом плане территории	
Схема подготовлена	ООО "ГЕОДАТСЕРВИС"	2025 год
Исполнитель	Подпись/МП 125262007200 Бермишева А.А.	