

Утверждена

(наименование документа об утверждении, включая


наименования органов государственной власти или

органов местного самоуправления, принявших  
решение об утверждении схемы или подписавших  
соглашение о перераспределении земельных участков)  
от \_\_\_\_\_ N \_\_\_\_\_

Схема  
расположения земельного участка или земельных участков на кадастровом плане  
территории

| Условный номер земельного участка: 52:55:0080008:3У1 |               |            |
|------------------------------------------------------|---------------|------------|
| Площадь земельного участка: 871 кв.м.                |               |            |
| Обозначение характерных<br>точек границ              | Координаты, м |            |
|                                                      | X             | Y          |
| 1                                                    | 2             | 3          |
| 1                                                    | 386208.35     | 2167002.31 |
| 2                                                    | 386205.76     | 2167031.54 |
| 3                                                    | 386249.16     | 2167036.13 |
| 4                                                    | 386249.52     | 2167025.11 |

Кадастровый квартал: 52:55:0080008  
Система координат: МСК-52, зона 2

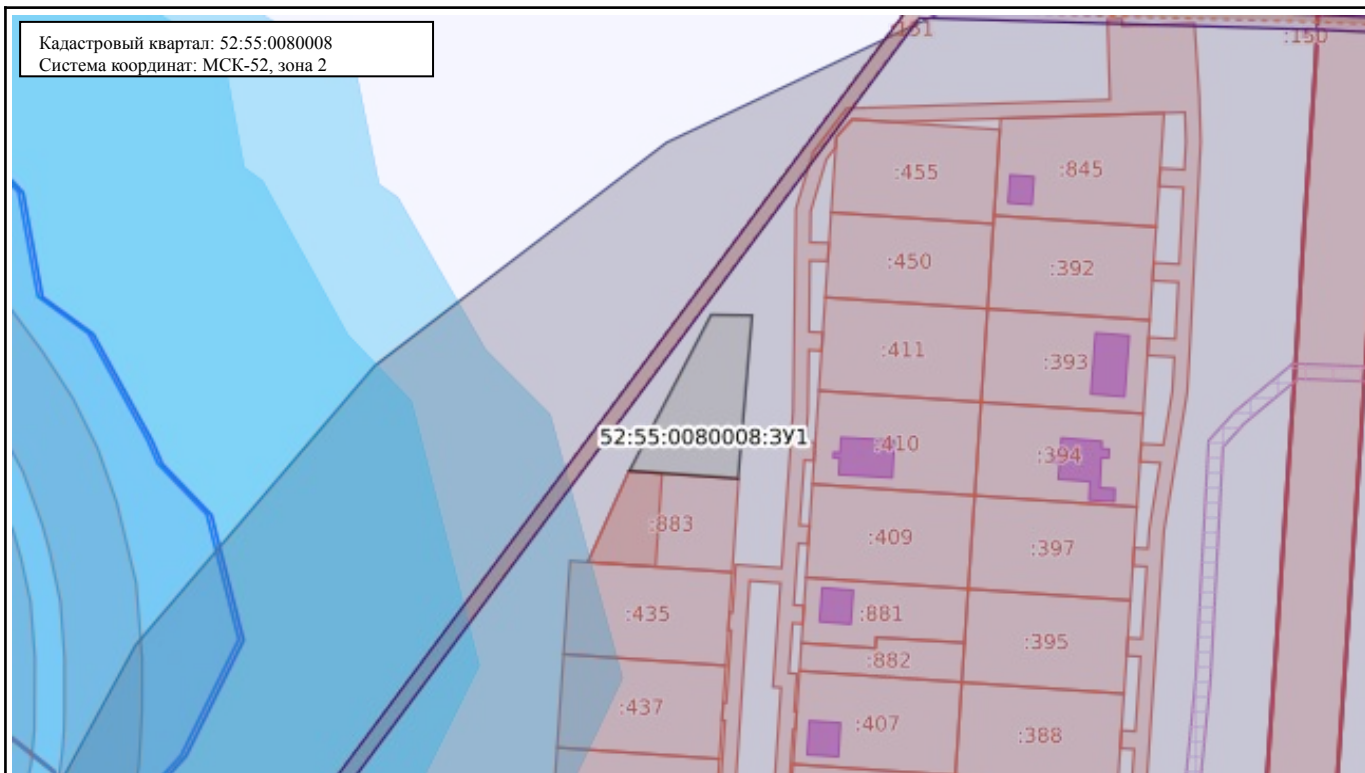

Масштаб: 1:10699

Условные обозначения:

|                  |                                                   |                   |   |
|------------------|---------------------------------------------------|-------------------|---|
| 0.00             | Государственная граница Российской Федерации      | 00:00-00.00       | Территория опережающего развития                                                                                 |
| 00:00-00.00      | Границы между субъектами Российской Федерации     | 00:00-00.00       | Зоны территориального развития Российской Федерации                                                              |
| 00:00-00.00      | Границы муниципальных образований                 | 00:00-00.00       | Игровая зона   |
| 00:00-00.00      | Границы населённых пунктов                        | 00:00-00.00       | Лесничество   |
| 00:00:0000000.00 | Кадастровые кварталы                              | 00.00.0000000.00  | Утвержденный проект межевания территории                                                                         |
| 00:00:0000000.00 | Сооружения                                        | 00:00-00.00       | Границы территории, в отношении которой устанавливается публичный сервитут                                       |
| 00:00:0000000.00 | Объекты незавершенного строительства              | 00:00-00.00       | Байкальская природная территория и ее экологические зоны                                                         |
| 00:00:0000000.00 | Здания                                            | 00:00-00.00       | Территория, в отношении которой принято решение о резервировании земель для государственных и муниципальных нужд |
| 00:00:0000000.00 | Земельные участки                                 | 00:00:0000000.3Y0 | Образуемые ЗУ   |
| 00:00-00.00      | Зоны с особыми условиями использования территории |                   |   |
| 00:00-00.00      | Территориальная зона                              |                   |   |
| 00:00-00.00      | Территория объекта культурного наследия           |                   |   |
| 00:00-00.00      | Особо охраняемая природная территория             |                   |   |
| 00:00-00.00      | Особая экономическая зона                         |                   |   |
| 00:00-00.00      | Охотничьи угодья                                  |                   |   |