


Схема планировочной организации земельного участка

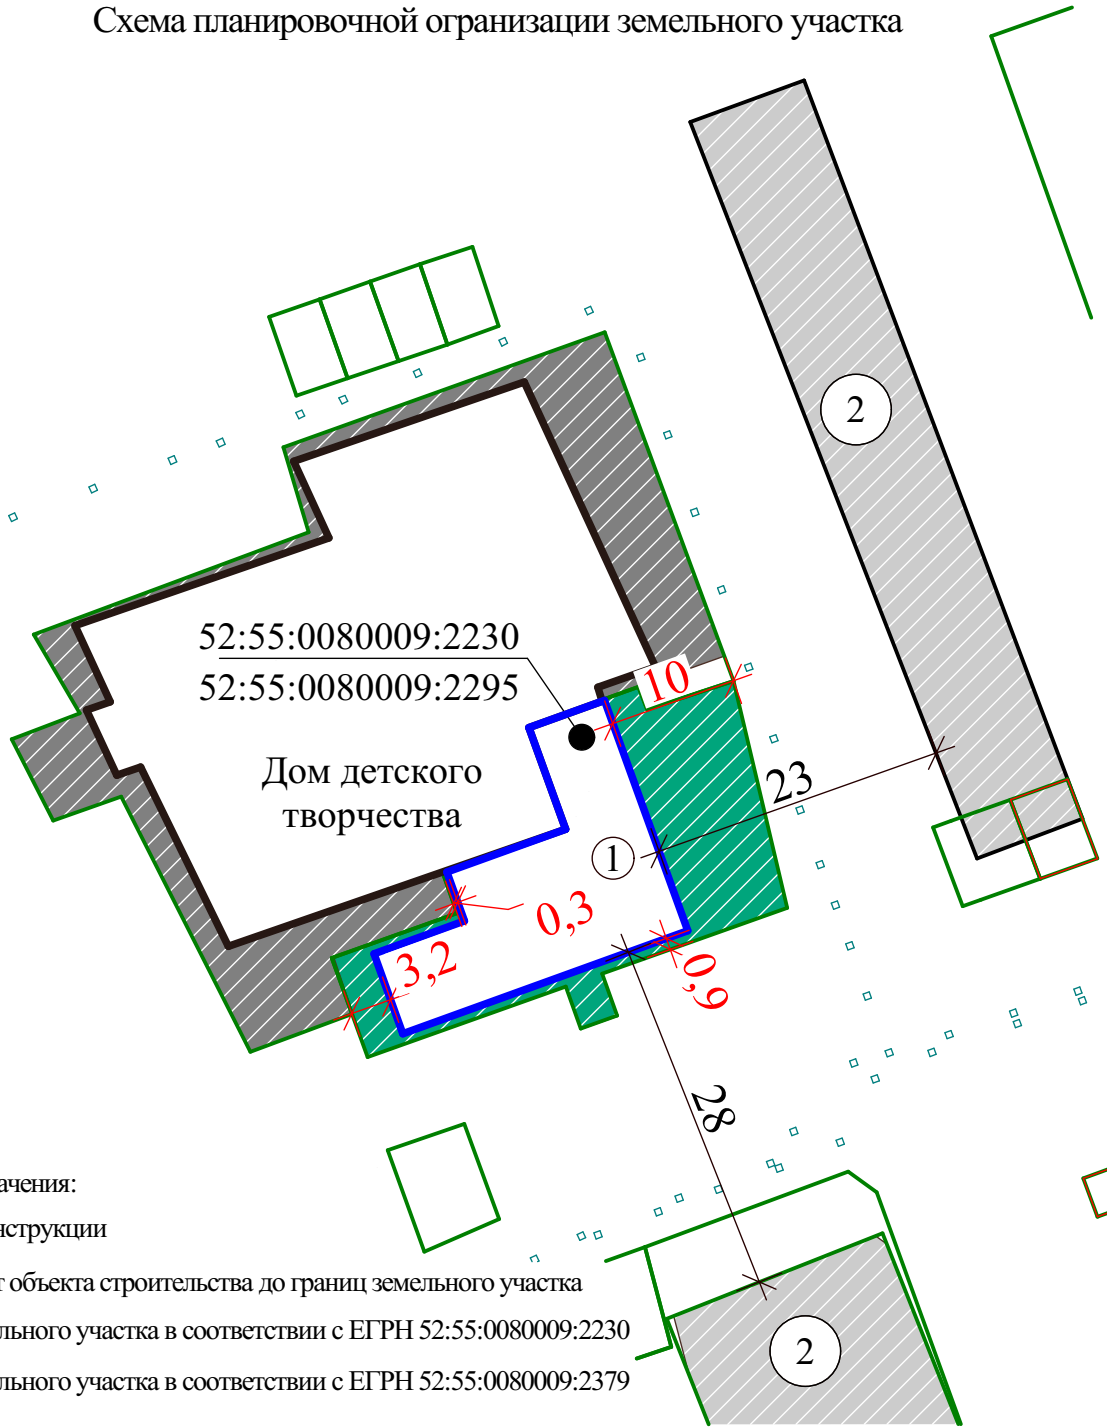

Условные обозначения:

- ① - объект реконструкции
- ~~3,2~~ - расстояние от объекта строительства до границ земельного участка
- граница земельного участка в соответствии с ЕГРН 52:55:0080009:2230
- граница земельного участка в соответствии с ЕГРН 52:55:0080009:2379
- ② - ближайшие здания к объекту строительства
- ~~3,2~~ - расстояние от объекта строительства до границ с соседними строениями

						81-2024-СПОЗУ		
						Нижегородская область, Дивеевский муниципальный округ, с.Дивеево, ул. Октябрьская, дом 43 под гостиницу без звезд		
Изм.	Колуч.	Лист	№Док.	Подп.	Дата			
Разраб		Чесноков				Стадия	Лист	Листов
							1	
						ООО "Контрфорс НН"		
Н.контр.		Якубов						