


Благоустройство дворовой территории по адресу:  
Нижегородская область, с.Дивеево, ул.Мира, д.5, д.7, д.9, д.11, ул.Чкалова, д.5

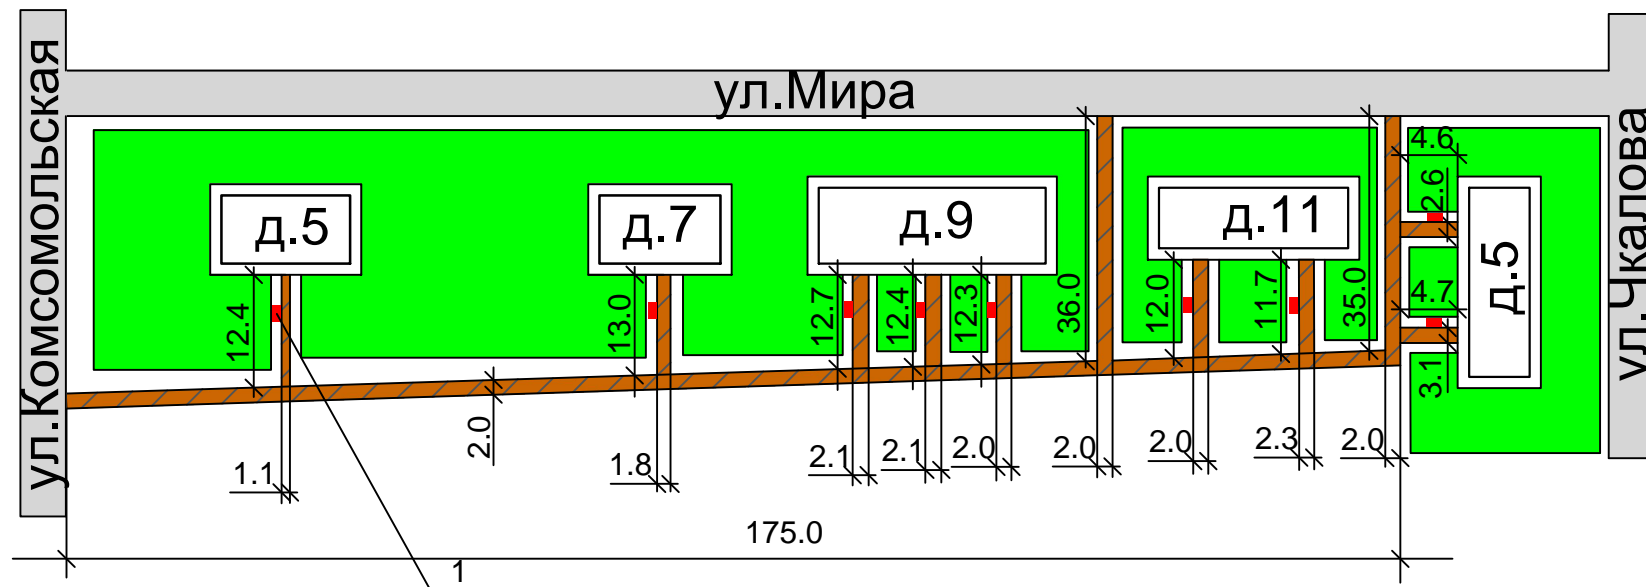

Условные обозначения

№, пл	Наименование	Обозначение	Ед.изм.	Кол-во	Примечание
1	Скамья	2	шт	9	
2	Проектируемый дворовый проезд		м2	640	
3	Травянистое покрытие				
4	Существующее покрытие				

Исполнитель: \_\_\_\_\_