


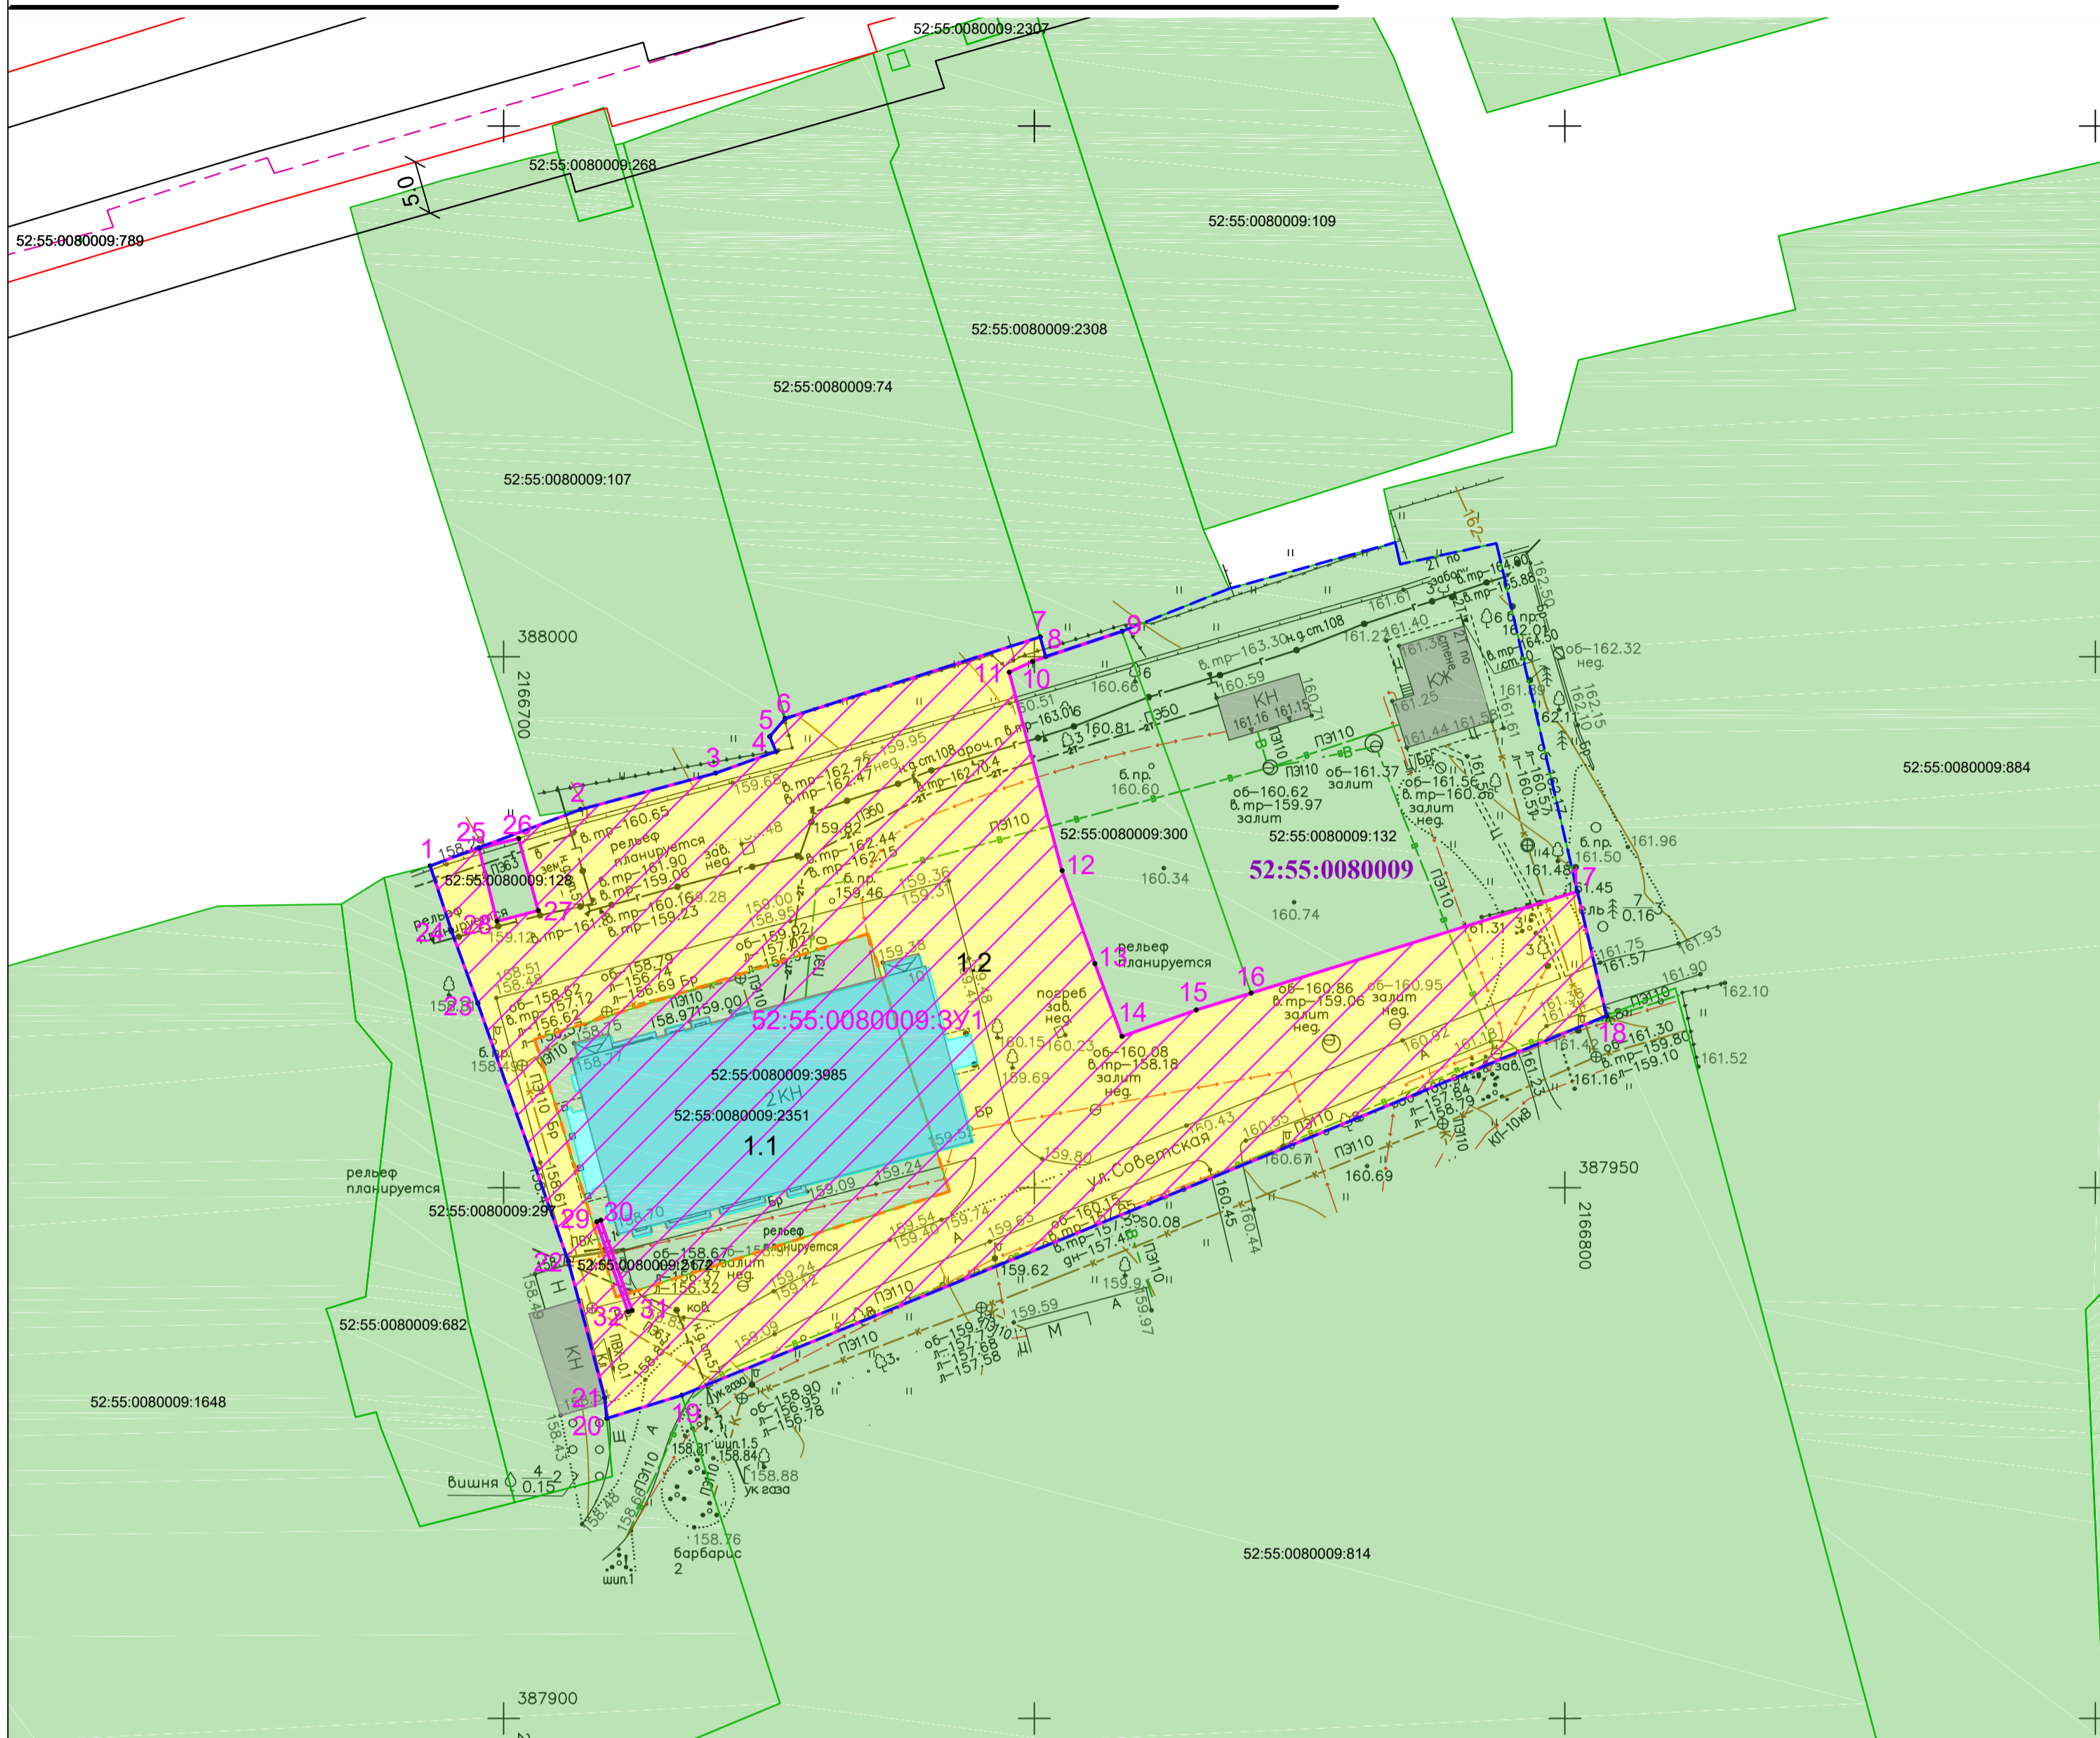

Проект межевания территории в границах земельных участков с кадастровыми номерами 52:55:0080009:2351, 52:55:0080009:132, 52:55:0080009:300 и прилегающей территории, расположенной по адресу: Нижегородская область, с. Дивеево, ул. Советская

Чертеж межевания территории с указанием образуемых и изменяемых земельных участков (1 этап)



Экспликация образуемых и изменяемых земельных участков

Условный номер образуемого земельного участка	Вид разрешенного использования образуемого земельного участка	Площадь образуемого земельного участка, кв. м	Состав образуемого земельного участка		
			Условный номер части, входящей в состав образуемого земельного участка	Площадь части, кв. м	Кадастровый номер и вид разрешенного использования изменяемого земельного участка
52:55:0080009:3У1	религиозное использование	3669	1.1	836	52:55:0080009:2351, религиозное использование
			1.2	2833	земли, государственная собственность на которые не разграничена

Условные обозначения:

- граница разработки проекта межевания территории
- граница кадастрового квартала
- земельные участки, сведения о координатах которых внесены в ЕГРН
- существующие красные линии
- объекты капитального строительства, сведения о координатах которых внесены в ЕГРН
- образуемый земельный участок
- поворотная точка образуемого земельного участка
- изменяемый земельный участок
- земли, государственная собственность на которые не разграничена, участвующие в образовании земельного участка
- минимальный отступ от красных линий
- существующие объекты капитального строительства

- 52:55:0080009** кадастровый номер квартала
- 52:55:0080009:132 кадастровый номер земельного участка, внесенного в ЕГРН с координатами границ
- 52:55:0080009:3985 кадастровый номер объекта капитального строительства
- 52:55:0080009:3У1** обозначение образуемого земельного участка
- 1.2 условный номер части, входящей в состав образуемого земельного участка
- 52:55:0080009:2351 кадастровый номер изменяемого земельного участка, внесенного в ЕГРН с координатами границ

Система координат МСК-52  
Система высот Балтийская, 1977 г.

14/24 - ец

Проект межевания территории в границах земельных участков с кадастровыми номерами 52:55:0080009:2351, 52:55:0080009:132, 52:55:0080009:300 и прилегающей территории, расположенной по адресу Нижегородская область, с. Дивеево, ул. Советская

Изм.	Кол.уч.	Лист	Н док.	Подпись	Дата	Чертеж межевания территории утверждаемая часть (1 этап)	Стадия	Лист	Листов
Разраб.				Смирнова Н.А.	05.2024			ПМТ	1
Н. контр.				Коткова О.С.	05.2024	Чертеж межевания территории с указанием образуемых и изменяемых земельных участков			

ООО "Единый центр застройщика"