С

Проект межевания территории в границах земельных участков с кадастровыми номерами 52:55:0080009:2351, 52:55:0080009:132, 52:55:0080009:300 и прилегающей территории, расположенной по адресу: Нижегородская область, с. Дивеево, ул. Советская

Чертеж межевания территории с указанием образуемых и изменяемых земельных участков (2 этап)

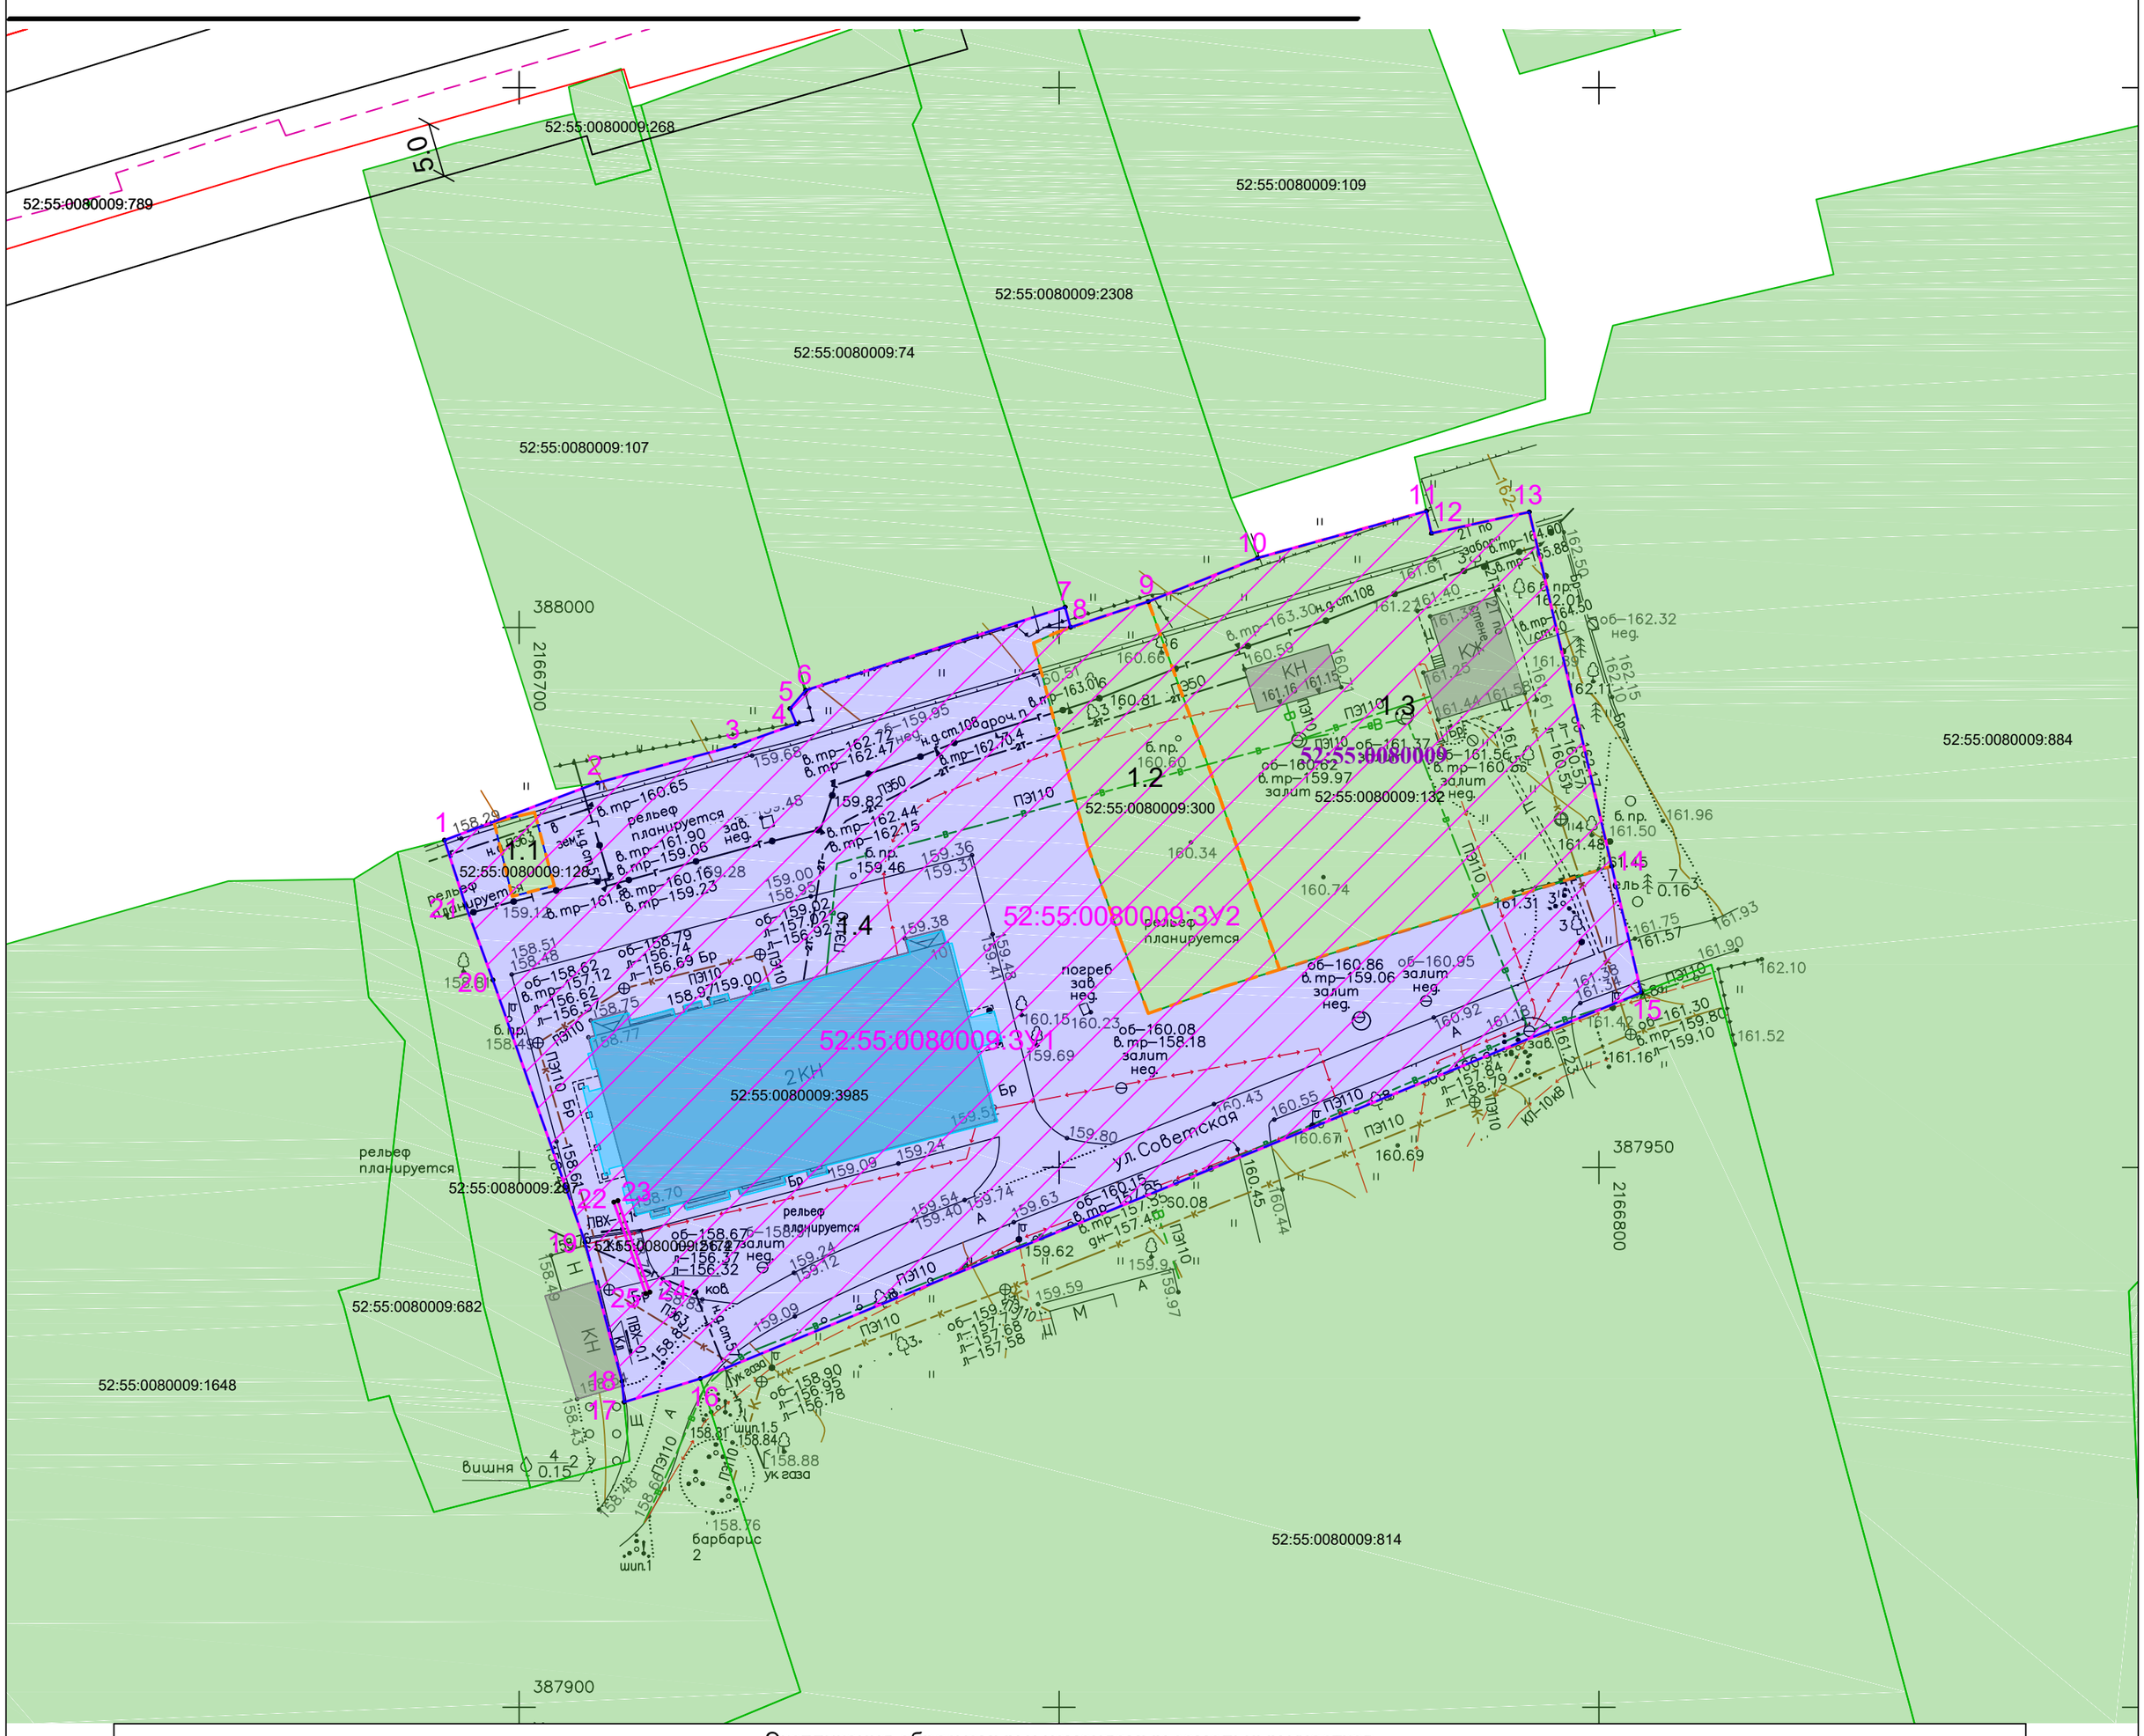

Экспликация образуемых и изменяемых земельных участков					
Условный номер образуемого земельного участка	Вид разрешенного использования образуемого земельного участка	Площадь образуемого земельного участка, кв.м	Состав образуемого земельного участка		
			Условный номер части, входящей в состав образуемого земельного участка	Площадь части, кв.м	Кадастровый номер и вид разрешенного использования изменяемого земельного участка
52:55:0080009:3У2	религиозное использование	5380	1.1	28	52:55:0080009:128, для строительства гаража
			1.2	452	52:55:0080009:300, религиозное использование
			1.3	1231	52:55:0080009:132, религиозное использование
			1.4	3669	52:55:0080009:3У1 (земельный участок, образуемый по 1 этапу), религиозное использование

Условные обозначения:

- граница разработки проекта межевания территории
- граница кадастрового квартала
- земельные участки, сведения о координатах которых внесены в ЕГРН
- существующие красные линии
- объекты капитального строительства, сведения о координатах которых внесены в ЕГРН
- образуемый земельный участок
- • 1 поворотная точка образуемого земельного участка
- изменяемые земельные участки
- земельный участок с условным обозначением 52:55:0080009:3У1, образуемый согласно 1 этапу
- минимальный отступ от красных линий
- существующие объекты капитального строительства

52:55:0080009	кадастровый номер квартала
52:55:0080009:132	кадастровый номер земельного участка, внесенного в ЕГРН с координатами границ
52:55:0080009:3985	кадастровый номер объекта капитального строительства
52:55:0080009:3У2	обозначение образуемого земельного участка
1.2	условный номер части, входящей в состав образуемого земельного участка
52:55:0080009:300	кадастровый номер изменяемого земельного участка, внесенного в ЕГРН с координатами границ

Система координат МСК-52
Система высот Балтийская, 1977 г.

Изм.	Кол.уч.	Лист	N док.	Подпись	Дата	14/24 - ец		
						Проект межевания территории в границах земельных участков с кадастровыми номерами 52:55:0080009:2351, 52:55:0080009:132, 52:55:0080009:300 и прилегающей территории, расположенной по адресу Нижегородская область, с. Дивеево, ул. Советская		
Нач. отд.		Коткова О.С.			05.2024	Чертеж межевания территории утверждаемая часть (2 этап)	Стадия	Лист	Листов
Разраб.		Смирнова Н.А.			05.2024		ПМТ	1	1
Н. контр.		Коткова О.С.			05.2024	Чертеж межевания территории с указанием образуемых и изменяемых земельных участков Масштаб 1:500	ООО "Единый центр застройщика"		

Согласовано

Взам. инв. №

Подпись и дата

Инв. № подл.

Формат А2