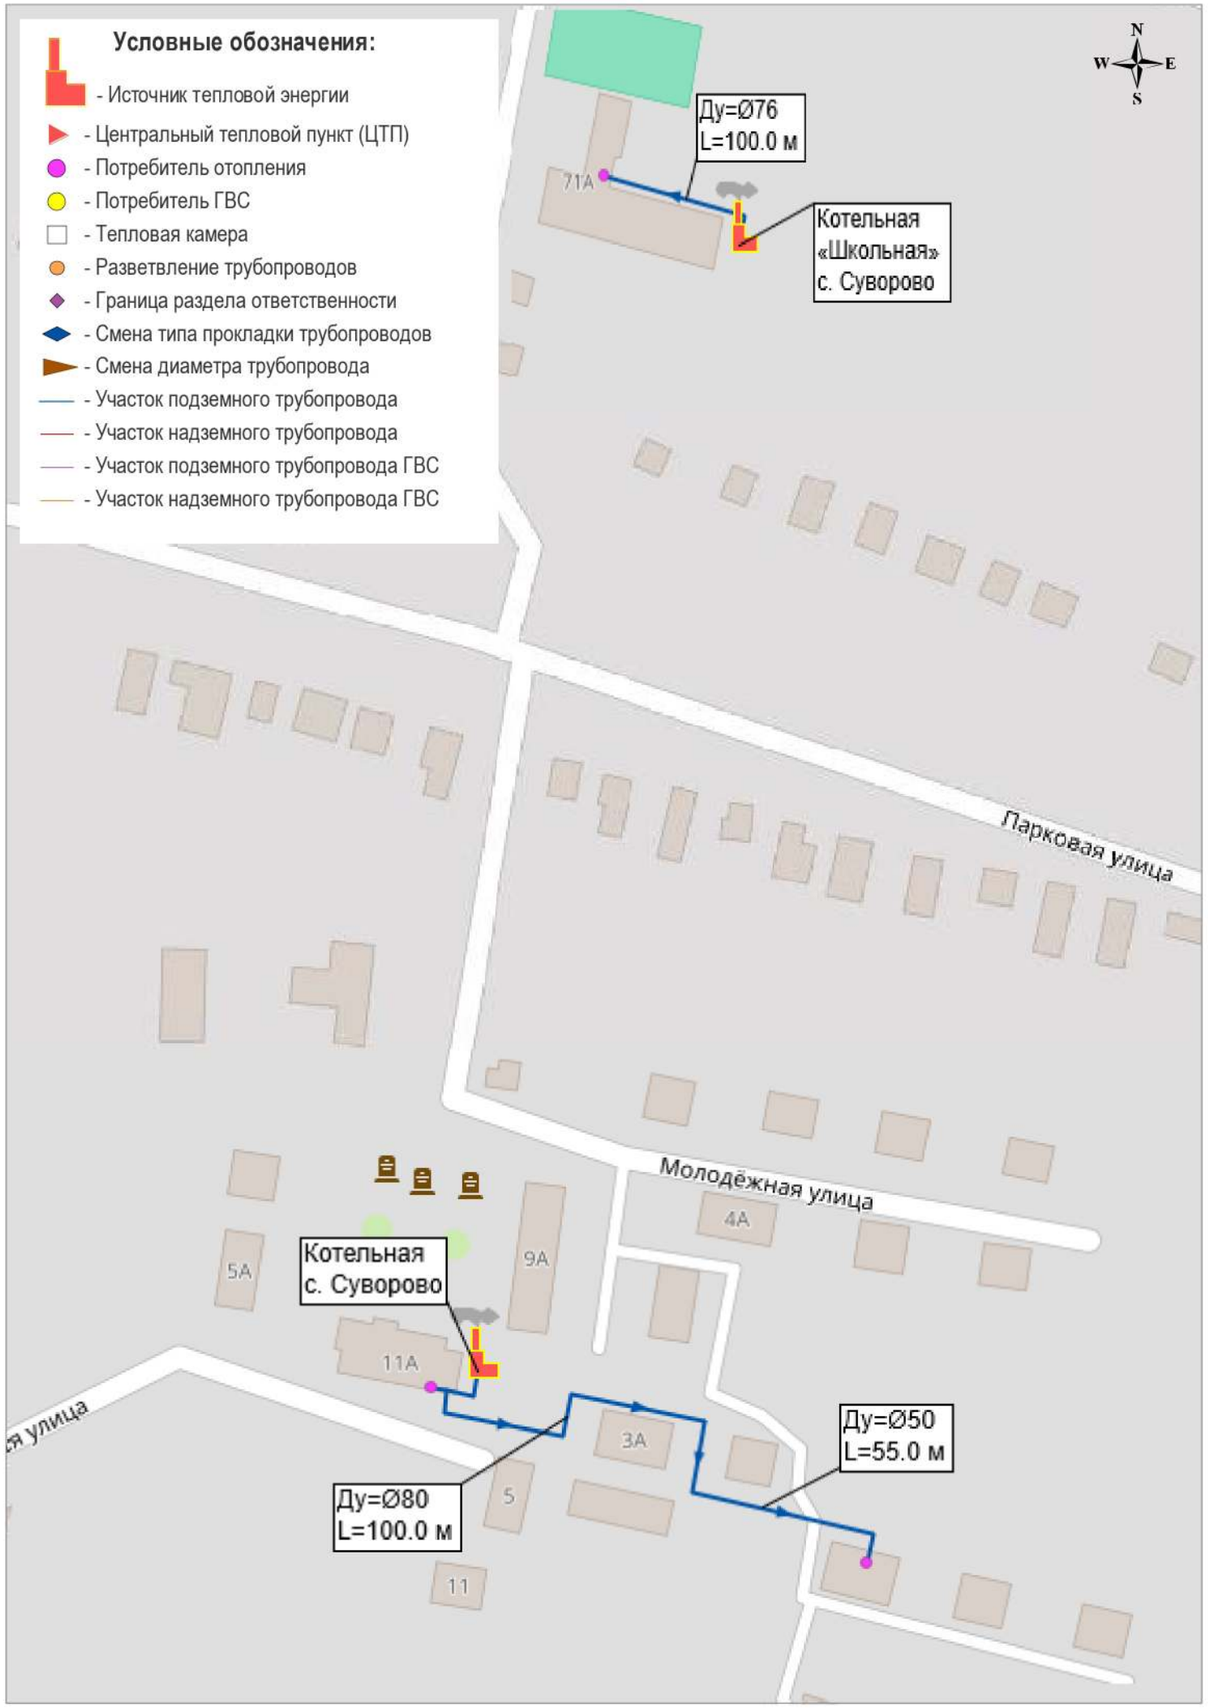
Условные обозначения:
- Источник тепловой энергии
- Центральный тепловой пункт (ЦТП)
- Потребитель отопления
- Потребитель ГВС
- Тепловая камера
- Разветвление трубопроводов
- Граница раздела ответственности
- Смена типа прокладки трубопроводов
- Смена диаметра трубопровода
- Участок подземного трубопровода
- Участок надземного трубопровода
- Участок подземного трубопровода ГВС
- Участок надземного трубопровода ГВС
Ду=Ø76
L=100.0 м
Котельная
«Школьная»
с. Суворово
71А
Парковая улица
Молодёжная улица
Котельная
с. Суворово
Ду=Ø80
L=100.0 м
Ду=Ø50
L=55.0 м
5А
9А
4А
11А
3А
5
11

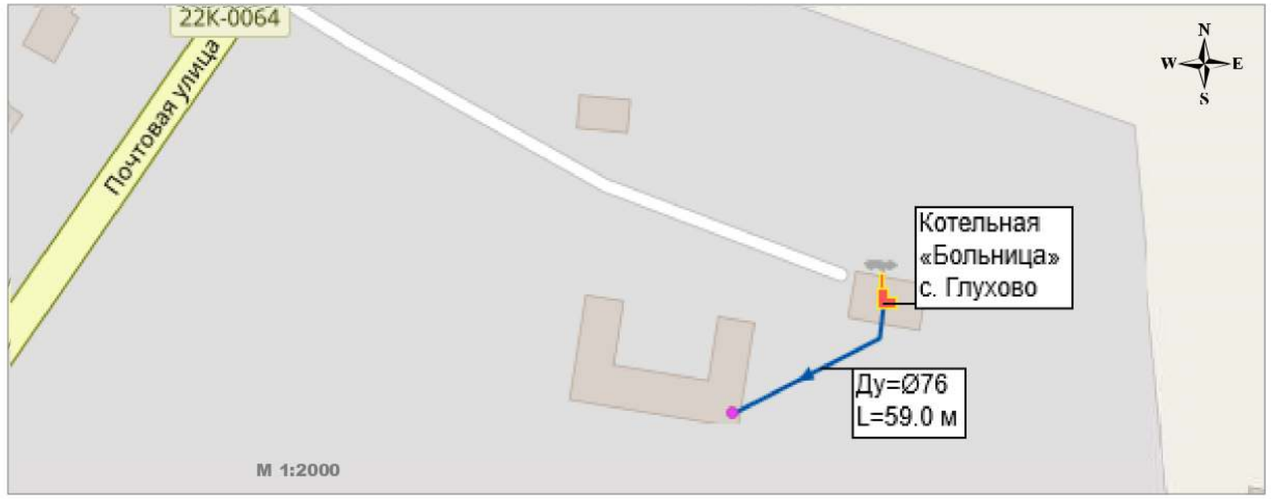
22К-0064
Почтовая улица
Котельная
«Больница»
с. Глухово
Ду=Ø76
L=59.0 м
М 1:2000

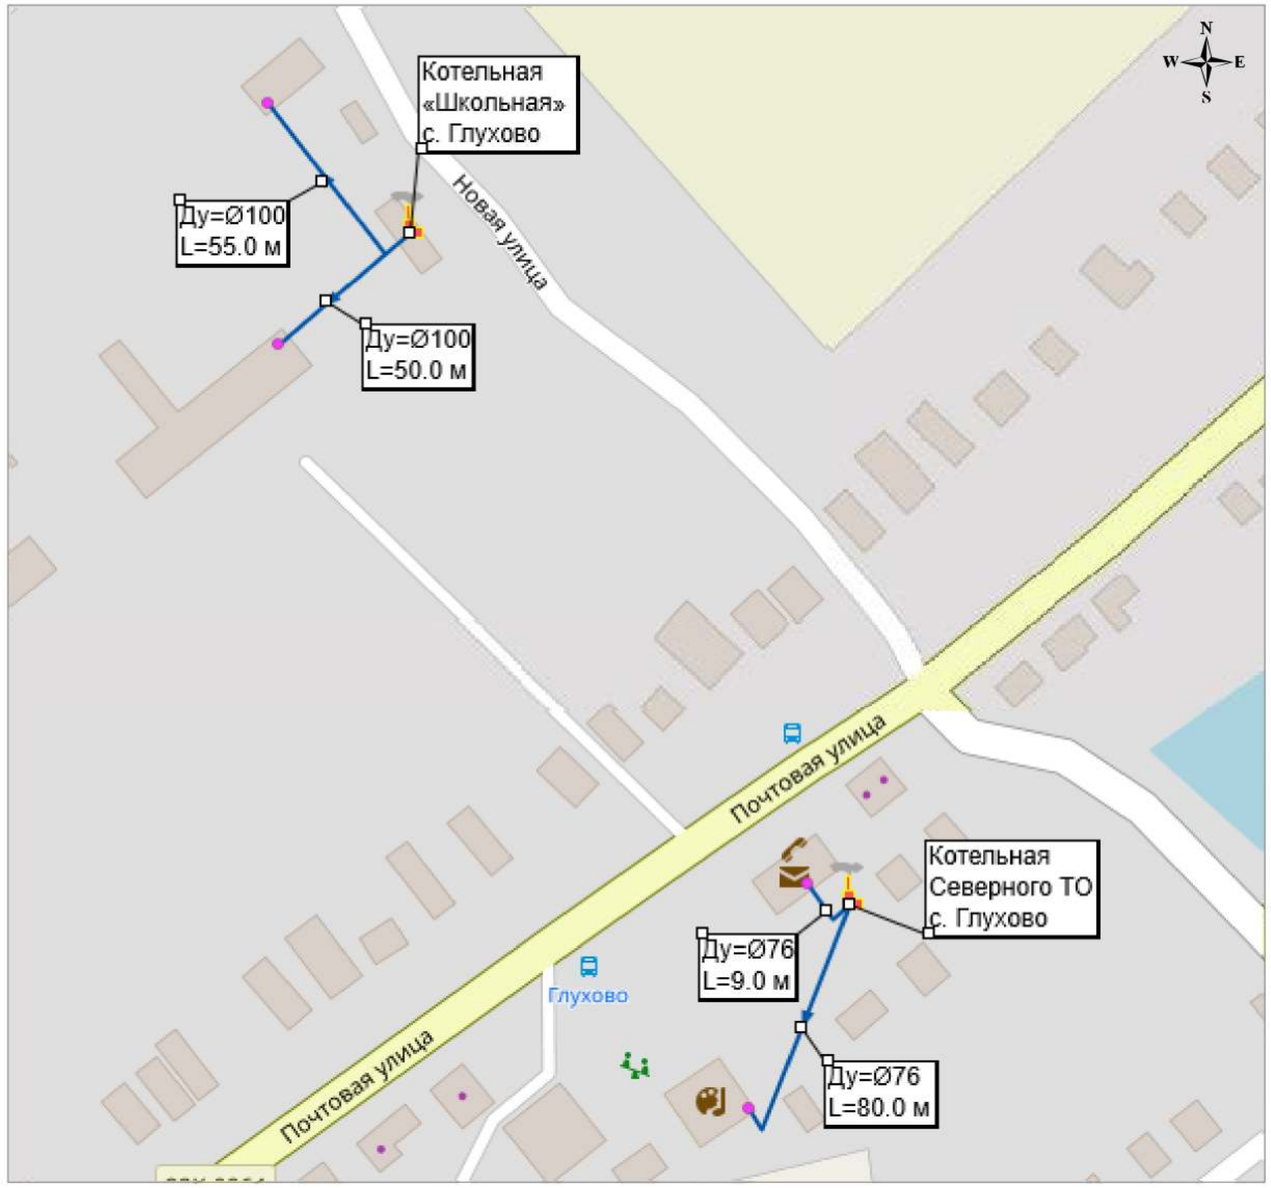
Котельная
«Школьная»
с. Глухово
Ду=Ø100
L=55.0 м
Ду=Ø100
L=50.0 м
Новая улица
Почтовая улица
Глухово
Котельная
Северного ТО
с. Глухово
Ду=Ø76
L=9.0 м
Ду=Ø76
L=80.0 м